


Skala 1:1000

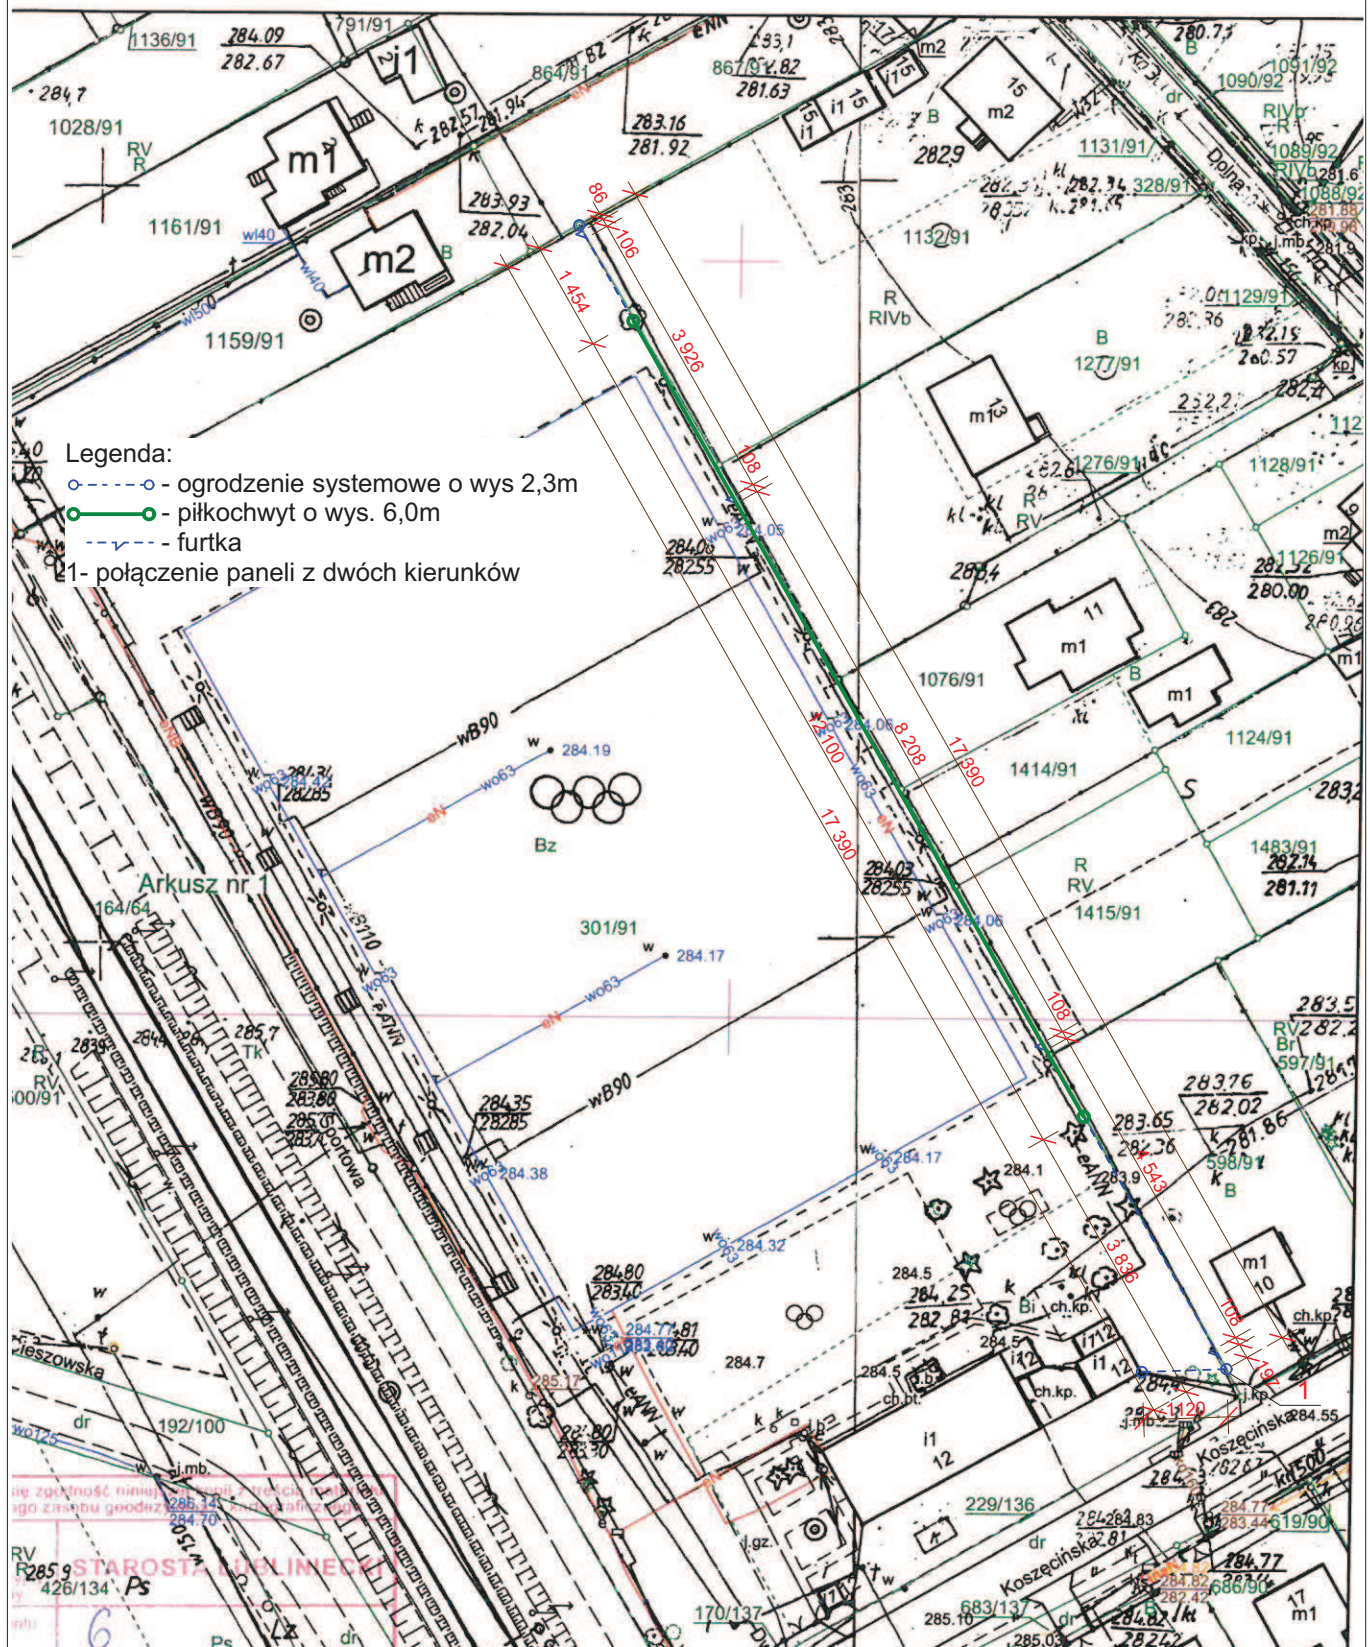

ona(a): Wioletta Zazgórnik

W Wydziale Geodezji i Kartografii

niec, dnia 30-07-2020 r.

4 MAT

architekt Mateusz Krawczyk

Architekt Mateusz Krawczyk

**ZGŁOSZENIE BUDOWY OGRODZENIA O
WYSOKOŚCI 2,3M ORAZ PIŁKOCCHWYTU-
ELEMENTU MAŁEJ ARCHITEKTURY PRZY
BOISKU SPORTOWYM W MIEJSCOWOŚCI
BORONÓW DZ. NR 301/91**

Investor

Projektant

Opracował

Gmina Boronów
ul. Dolna 2
42-283 Boronów

M. Krawczyk
44/SLOKK/2016/II

M. Krawczyk

Rysunek
Sytuacja

Data
Sierpień 2020

Skala
1:1000

Nr rys.
1