


WYKOPY DO GŁĘBOKOŚCI 4,0m

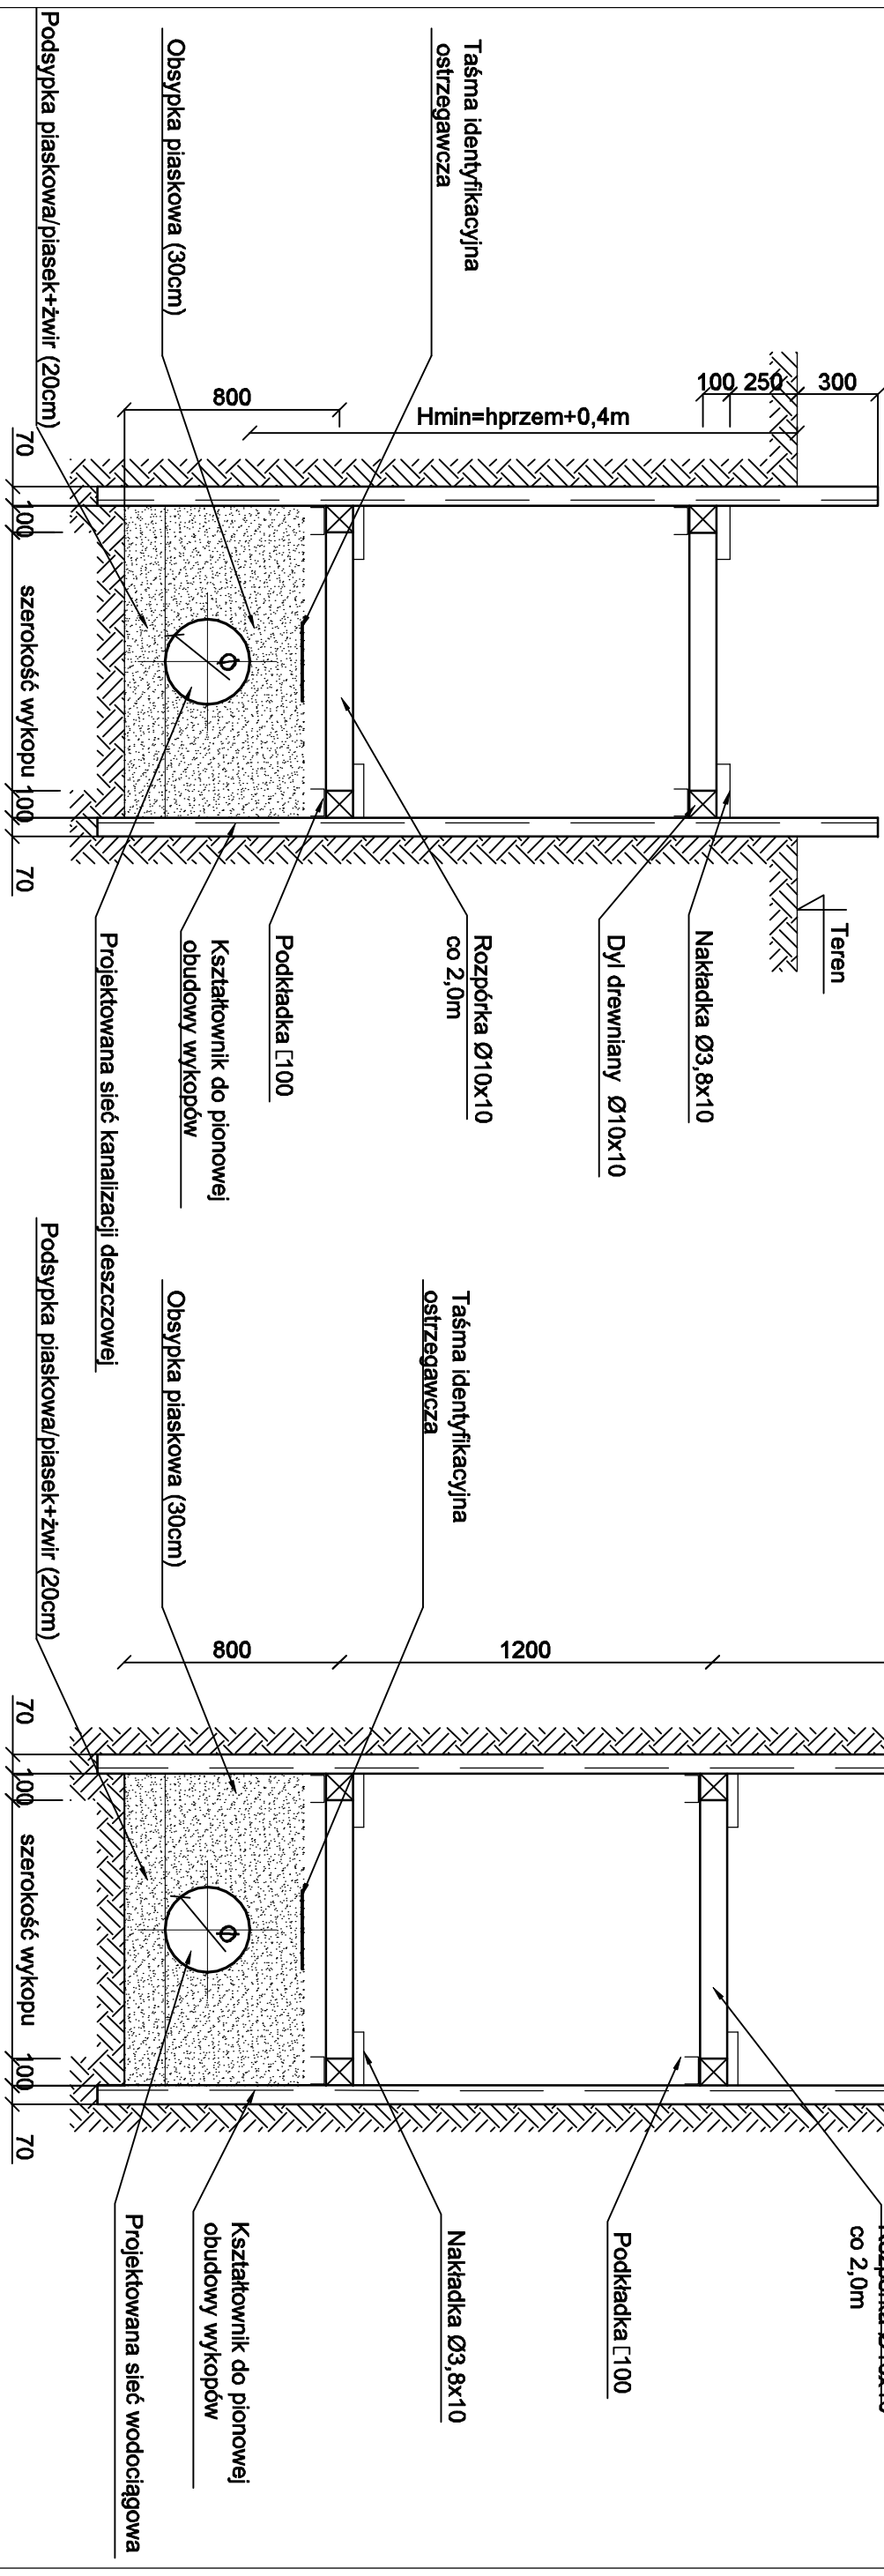

WYKOPY DO GŁĘBOKOŚCI 2,5m

STAL -St3Sx
DREWNO - C 30(MKG)

WYKOP O ŚCIANACH PIONOWYCH	
Średnica rurociągu Ø [mm]	Szerokość wykopu [m]
110<=300	Ø+0,80
300<=1000	Ø+1,50

Inwestor: Gmina Boronów, ul. Dolna 2, 42-283 Boronów

Nazwa opracowania:
"BUDOWA SIECI WODOCIĄGOWEJ W REJONIE
UL. KOŁONIŃEJ W ZUMPACH"

Podpis Tytuł rysunku:

Schemat zabezpieczenia ścian
wykopów

Data:	Skala	Nr rys.
09.2020r.	-/-	4