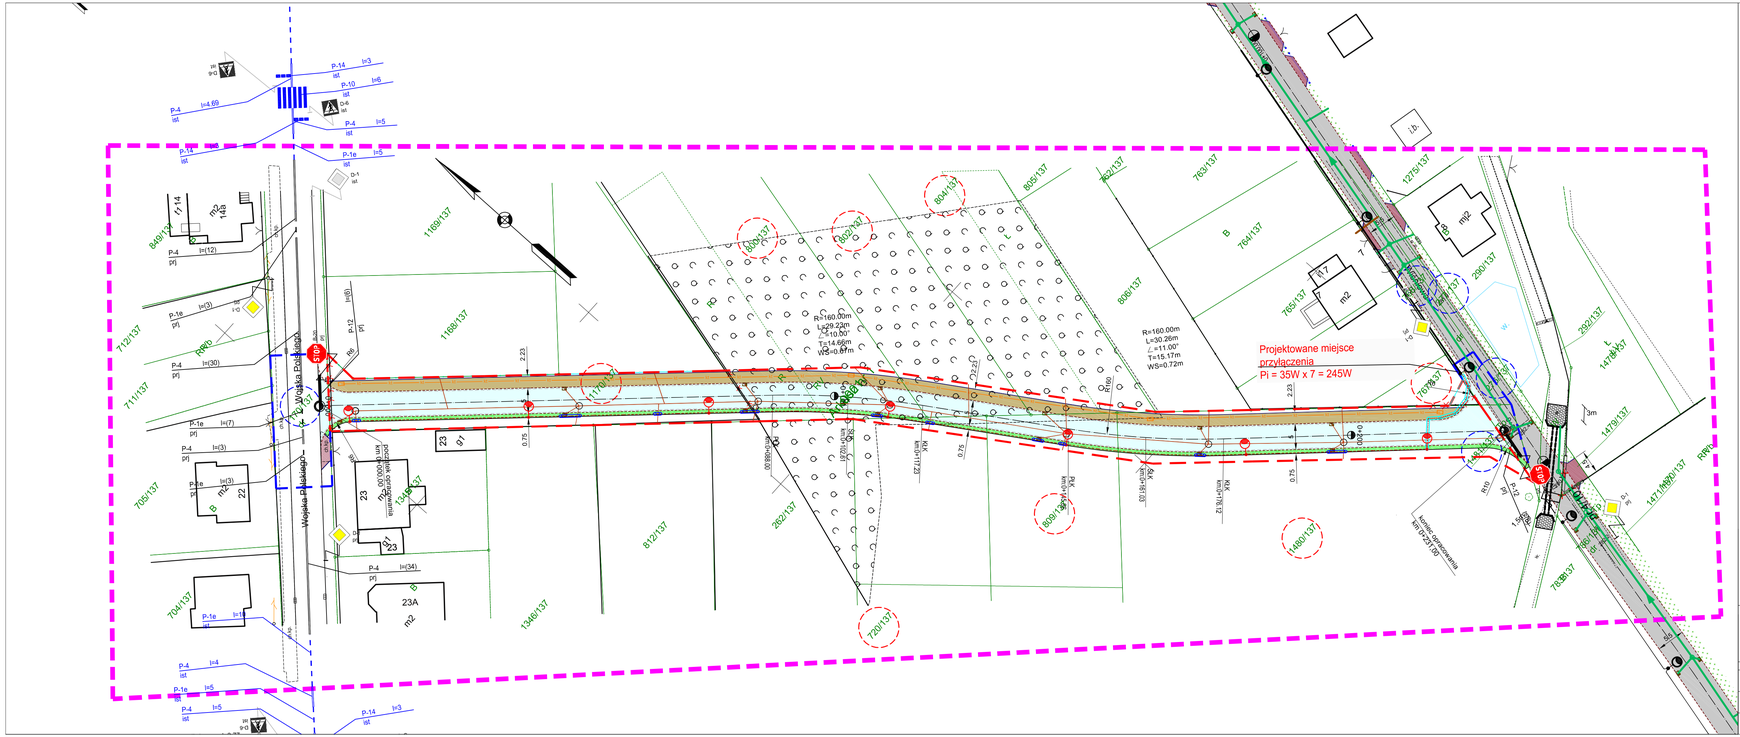
Projektowane miejsce przyłączenia
Pi = 35W x 7 = 245W
R=160.00m
L=29.23m
T=14.66m
WS=0.67m
R=160.00m
L=30.26m
T=15.17m
WS=0.72m
Wojska Polskiego
RPRD
RPRD
KNR
KNR
KNR