

UCHWAŁA NR 46/XLVII/2023
Rady Gminy Boronów

z dnia 19 czerwca 2023 r.

w sprawie zaliczenia drogi w miejscowości Boronów do kategorii dróg gminnych

Na podstawie art. 18 ust. 2 pkt 15 ustawy z dnia 8 marca 1990 r. o samorządzie gminnym (Dz. U. z 2023 r. poz. 40 ze zm.) oraz art. 7 ust. 1, 2 i 3 ustawy z dnia 21 marca 1985 r. o drogach publicznych (Dz. U. z 2023 r. poz. 645 ze zm.) po zasięgnięciu opinii Zarządu Powiatu w Lublińcu,

Rada Gminy Boronów
uchwala, co następuje:

§ 1. Zalicza się do kategorii dróg gminnych drogę ul. Wojciecha Korfantego w Boronowie usytuowaną prostopadle do ul.Smołki.


§ 2. Ustala się przebieg drogi określonej w § 1 zgodnie z załącznikiem graficznym nr 1 do niniejszej uchwały.

§ 3. Wykonanie uchwały powierza się Wójtowi Gminy Boronów.

§ 4. Uchwała wchodzi w życie po upływie 14 dni od dnia ogłoszenia w Dzienniku Urzędowym Województwa Śląskiego.

Przewodniczący Rady Gminy

Bogdan Hutsz

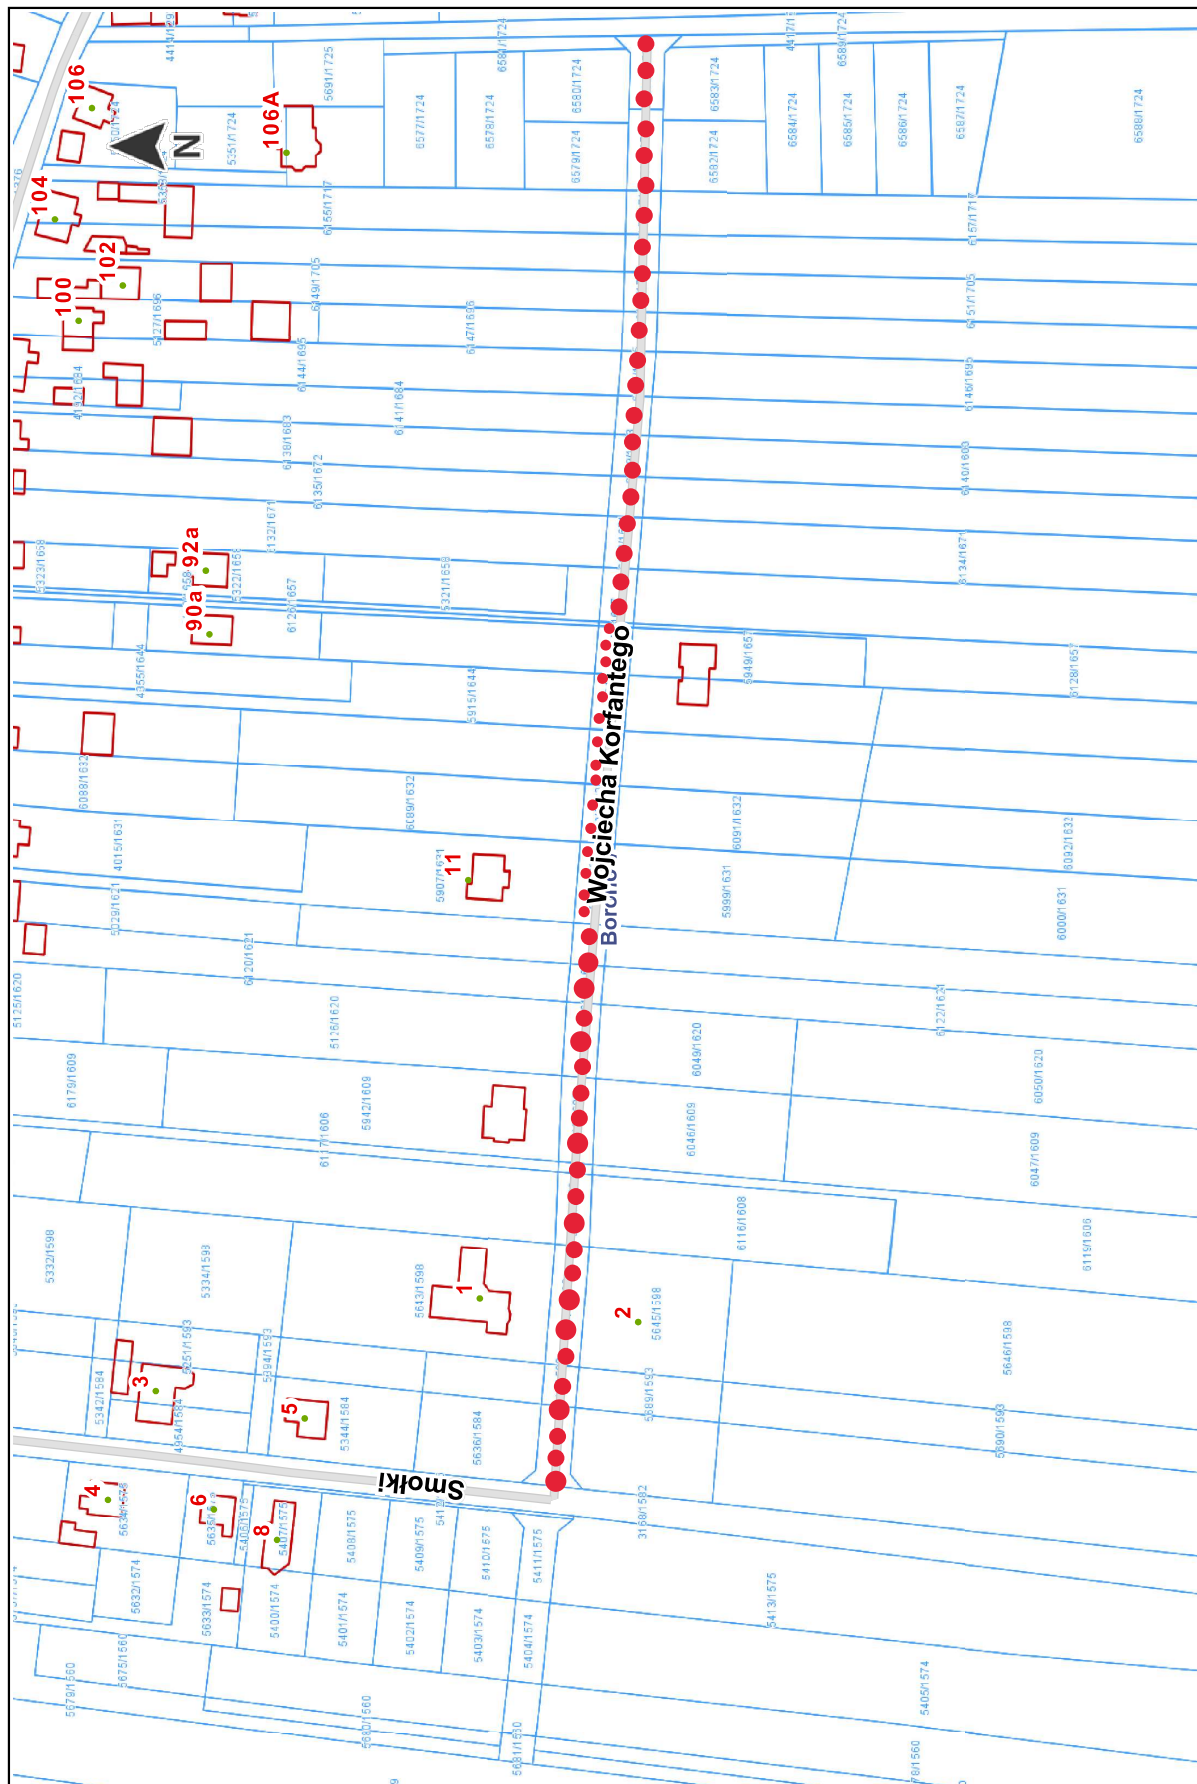

Skala mapy: 1:2000 — Przebieg drogi określonej w § 1