


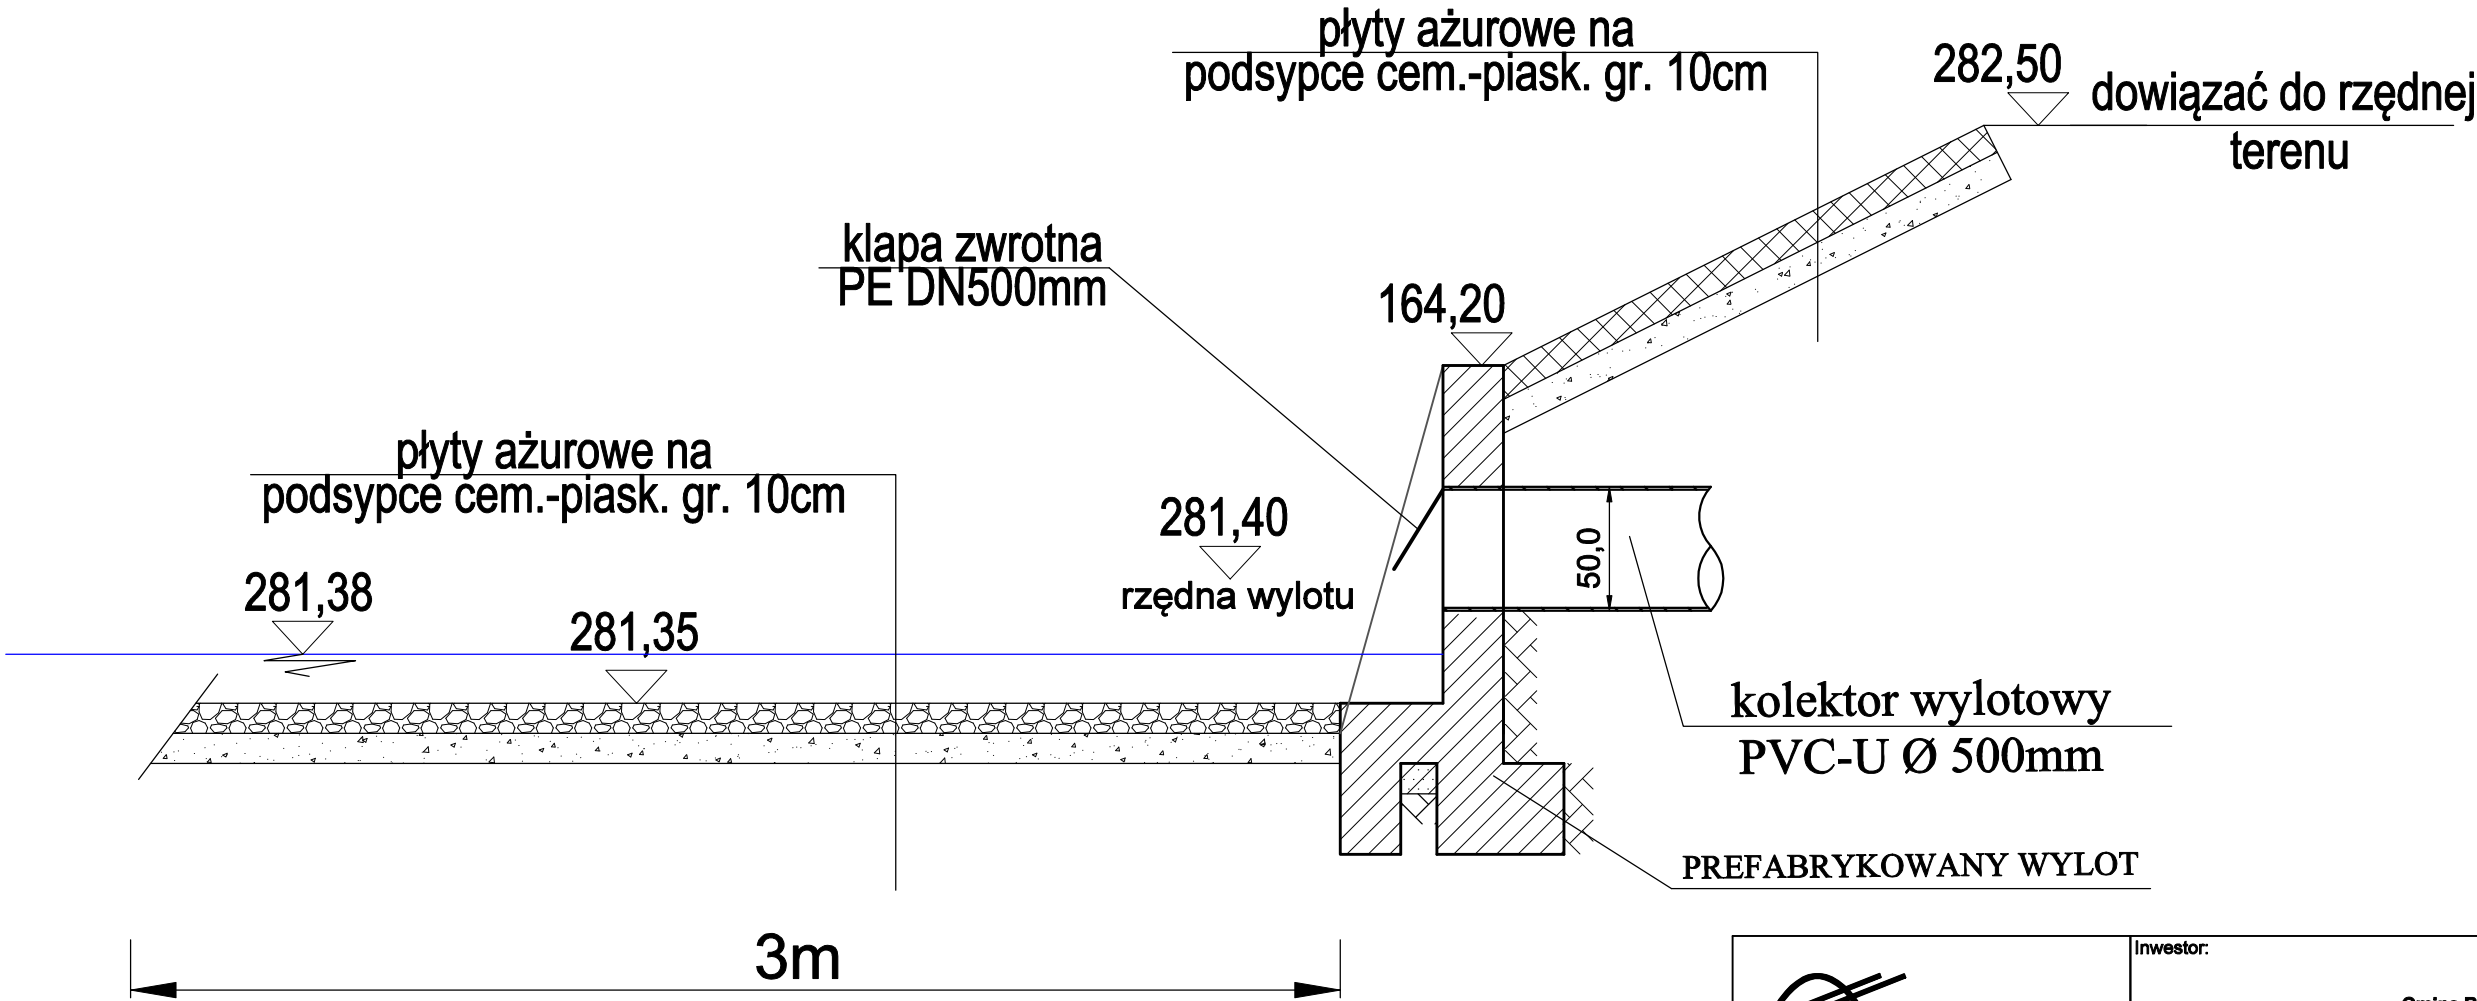

PRZEKRÓJ PODŁUŻNY  
URZĄDZENIA WODNEGO

- PROJEKTOWANEGO WYLOTU



UWAGA  
1. Rzędne wysokości podano  
w [m n.p.m.],

<div></div> <div>GRAMAR SP. z o.o.</div> <div>ul. Paderewskiego 22</div> <div>42-700 Lubliniec</div> <div><div>NIP: 676-189-53-32</div><div>REGON: 243-102-880</div></div>		<div>Inwestor:</div> <div></div> <div>Gmina Boronów</div> <div>ul. Dolna 2</div> <div>42-283 Boronów</div>	
Zamierzenie budowlane:			
Rozbudowa ulic Chabrowej, Kwiatowej, Łąkowej i Jaśminowej w Boronowie			
Element PB: PT		Data: czerwiec 2023 r.	
Branża: sanitarna		Skala: 1:50	
Nr tomu: 2 z 6		Nr rys: S8	
Przedmiot opracowania: BUDOWA ODWODNIENIA			
Nazwa rysunku: PRZEKRÓJ PODŁUŻNY WYLOTU			
Opracował:	Imię i nazwisko, nr uprawnień, specjalność		Podpis
Projektant:	mgr inż. Rafał Golaś upr. nr.: SLK/6594/PWBS/17 - sanitarna		
Sprawdzający:	mgr inż. Kamil Woszczyk upr. nr.: LOD/3907/PWBS/19 - sanitarna		