

STAROSTA LUBLINIECKI
Powiatowy Ośrodek Dokumentacji
Geodezyjnej i Kartograficznej


Poświadczam się zgodność niniejszej mapy z oryginałem
 przyjętym do państwowego zasobu geodezyjnego
 i kartograficznego w dniu 27.2.2012
 i zaświadczam o tym

Niniejsza mapa nie może służyć dla celów projektowych
 Lubliniec, dnia 02 PAZ 2012

STAROSTA LUBLINIECKI
Powiatowy Ośrodek Dokumentacji
Geodezyjnej i Kartograficznej

Poświadczam się zgodność niniejszej mapy z oryginałem
 przyjętym do państwowego zasobu geodezyjnego
 i kartograficznego w dniu 27.2.2012
 i zaświadczam o tym

Niniejsza mapa nie może służyć dla celów projektowych
 Lubliniec, dnia 02 PAZ 2012

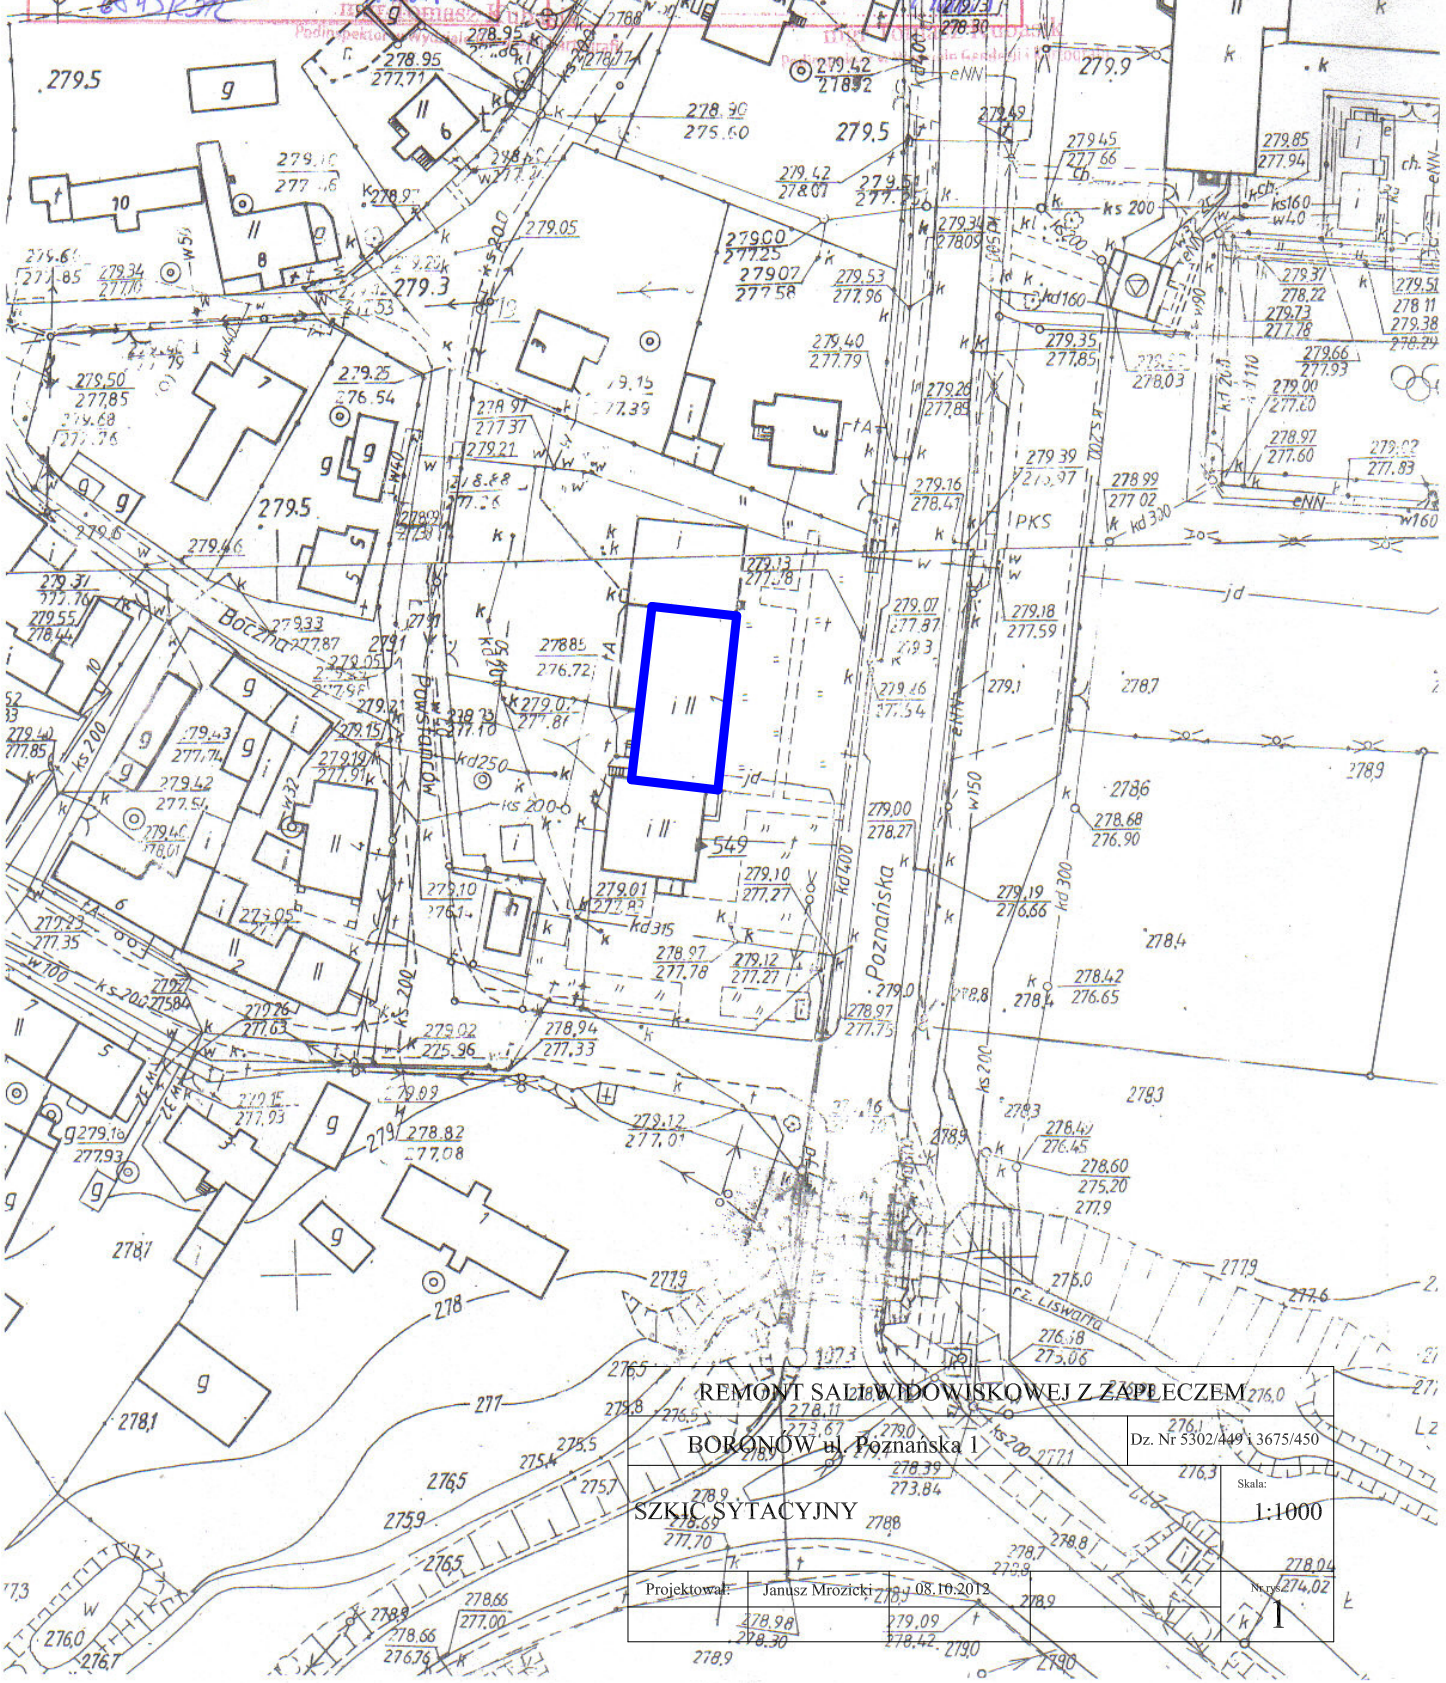

REMONT SALI WIDOWISKOWEJ Z ZAPLECZEM		Dz. Nr 5302/449/3675/450
BORONÓW ul. Poznańska 1		Skala: 1:1000
SZKIC SYTACYJNY		1
Projektował: Janusz Mroziński	08.10.2012	