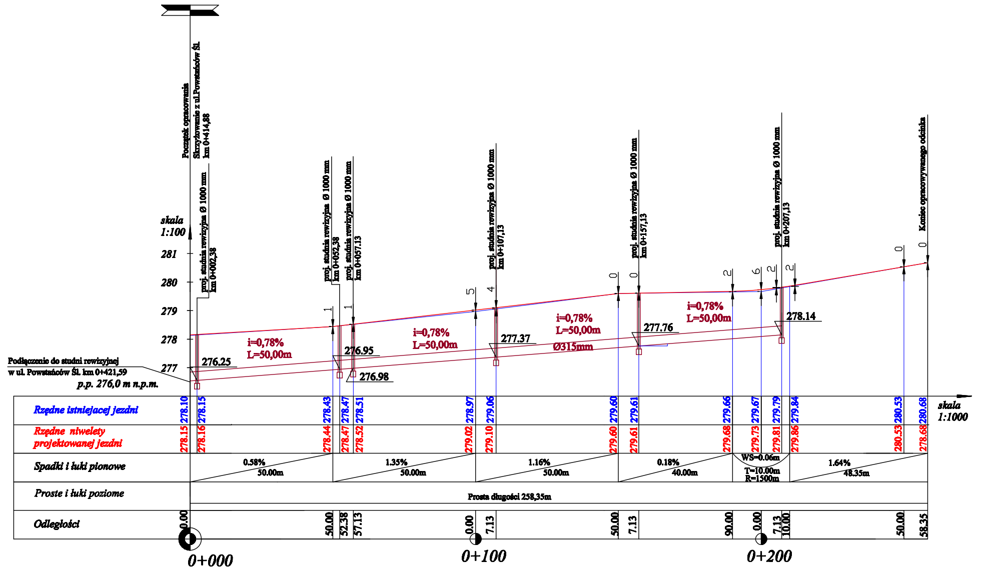
Początek opracowania
Skrzyżowanie z ul.Powstańców Śl.
km 0+414,88
skala
1:100
281
280
279
278
277
Podłączenie do studni rewizyjnej
w ul. Powstańców Śl. km 0+421,59
p.p. 276,0 m n.p.m.
proj. studnia rewizyjna Ø 1000 mm
km 0+002,38
276.25
i=0,78%
L=50,00m
proj. studnia rewizyjna Ø 1000 mm
km 0+052,38
proj. studnia rewizyjna Ø 1000 mm
km 0+057,13
1
1
276.95
276.98
i=0,78%
L=50,00m
5
4
proj. studnia rewizyjna Ø 1000 mm
km 0+107,13
277.37
i=0,78%
L=50,00m
Ø315mm
0
0
proj. studnia rewizyjna Ø 1000 mm
km 0+157,13
277.76
i=0,78%
L=50,00m
2
6
2
2
proj. studnia rewizyjna Ø 1000 mm
km 0+207,13
278.14
0
0
Koniec opracowywanego odcinka
skala
1:1000
Rzędne istniejacej jezdni
278.10
278.15
278.43
278.47
278.51
278.97
279.06
279.60
279.61
279.66
279.67
279.79
279.84
280.53
280.68
Rzędne niwelety projektowanej jezdni
278.15
278.16
278.44
278.47
278.52
279.02
279.10
279.60
279.61
279.68
279.73
279.81
279.86
280.53
278.68
Spadki i łuki pionowe
0.58%
50.00m
1.35%
50.00m
1.16%
50.00m
0.18%
40.00m
WS=0.06m
T=10.00m
R=1500m
1.64%
48.35m
Proste i łuki poziome
Prosta długości 258,35m
Odległości
0.00
50.00
52.38
57.13
0.00
7.13
50.00
7.13
90.00
0.00
7.13
10.00
50.00
58.35
0+000
0+100
0+200

Projektowana kanalizacja deszczowa

PRZEDSIĘBIORSTWO WIELOBRANŻOWE **GRA-MAR** 42-700 Lubliniec ul. Częstochowska 6/4			**Zamawiający:** Urząd Gminy w Boronowie ul. Dolna 2 **Nazwa opracowania:** Przebudowa nawierzchni wraz z odwodnieniem ul. Powstańców Śl. oraz ulic przyległych w miejscowości Boronów
Opracował:	**Nazwiska**	**Podpis**	**Tytuł rysunku:** PROFIL PODŁUŻNY ul. Boczna nr 3
Projektant	inż. A. Grati Upr. Nr.: SLK/1074/POOD/05		
Współpraca	mgr inż. W.Demarczyk		
	mgr inż. K.Polaczek		
Sprawdzający	mgr inż. S. Smalec Upr. Nr.: FT- 83061/162/4235/82		**Data:** 03.2008r. **Skala:** 1:100/1:1000 **Nr rys.** 3.6