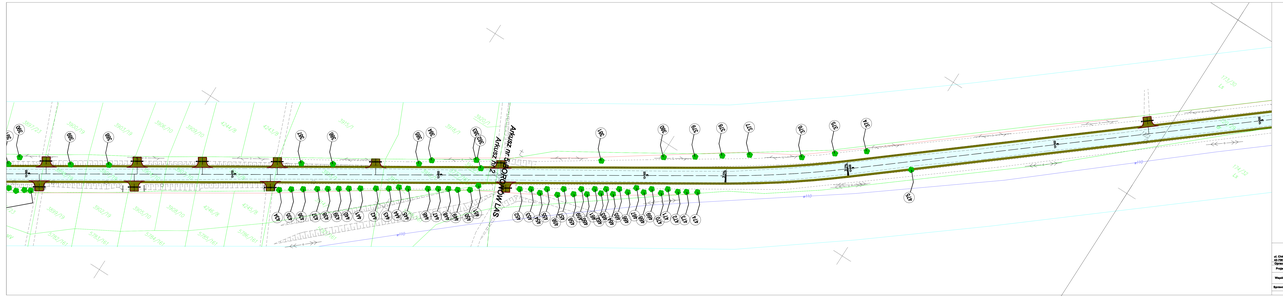

GRANICE Sp. z o.o.
ul. Obrońców Pokoju 1
05-300 Mińsk Mazowiecki
tel. 25 758 22 00
fax 25 758 22 01

Projektował: mgr inż. M. Grzeć
Sprawdził: mgr inż. W. Domarecja
Nadzorował: mgr inż. G. Pałkowski
Koordynacja: E. Bielska
mgr inż. T. Jakubowska

Zamawiający: Zarząd Zlewni Wyszkowskiej w Ostrowi Mazowieckiej
ul. Kościuszki 31, 07-300 Ostrów Mazowiecka

Nazwa zadania: Budowa stacji pomiarowej z SMT na obiekcie Pajewnik Stacja nad Kanałem Bug-Narew

Projekt: Budowa stacji pomiarowej z SMT na obiekcie Pajewnik Stacja nad Kanałem Bug-Narew - Budowa na 111988

Część projektu: INWENTARYZACJA ZIELENI

Data: 0.2019r.

Skala: 1:500

Nr rys. 2.5

GRZEWIŃ