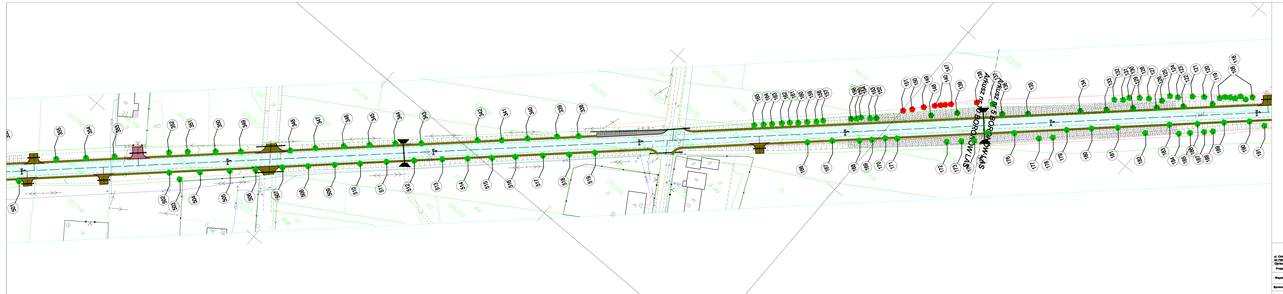

drzewa nie objęte opracowaniem

drzewa

GRANUS Sp. z o.o.		Zamawiający: Zarząd Dróg Wojewódzkich w Katowicach	
ul. Chorzowska 50 40-124 Katowice tel. 32 251 96 00		Nazwa zadania: Przebudowa drogi wojewódzkiej nr 907 na odcinku Tarnowskie Góry - Miasteczko Śląskie	
Projektował:	mgr inż. M. Wrzesiński mgr inż. M. Domarecka	Branża:	Projekt wykonawczy DRÓG WOJEWÓDZKICH nr 907 na odcinku Tarnowskie Góry km 11+700 - Miasteczko Śląskie km 17+000
Sprawdził:	mgr inż. M. Domarecka	Profil:	Tytuł projektu:
Współpraca:	mgr inż. M. Pałkowski		INWENTARYZACJA ZIELENI
Kierownik projektu:	mgr inż. E. Bandas upr. nr. 6/KAT/2008/IDK	Data: 0.2019r.	Skala: 1:500 Nr rys. 2.3