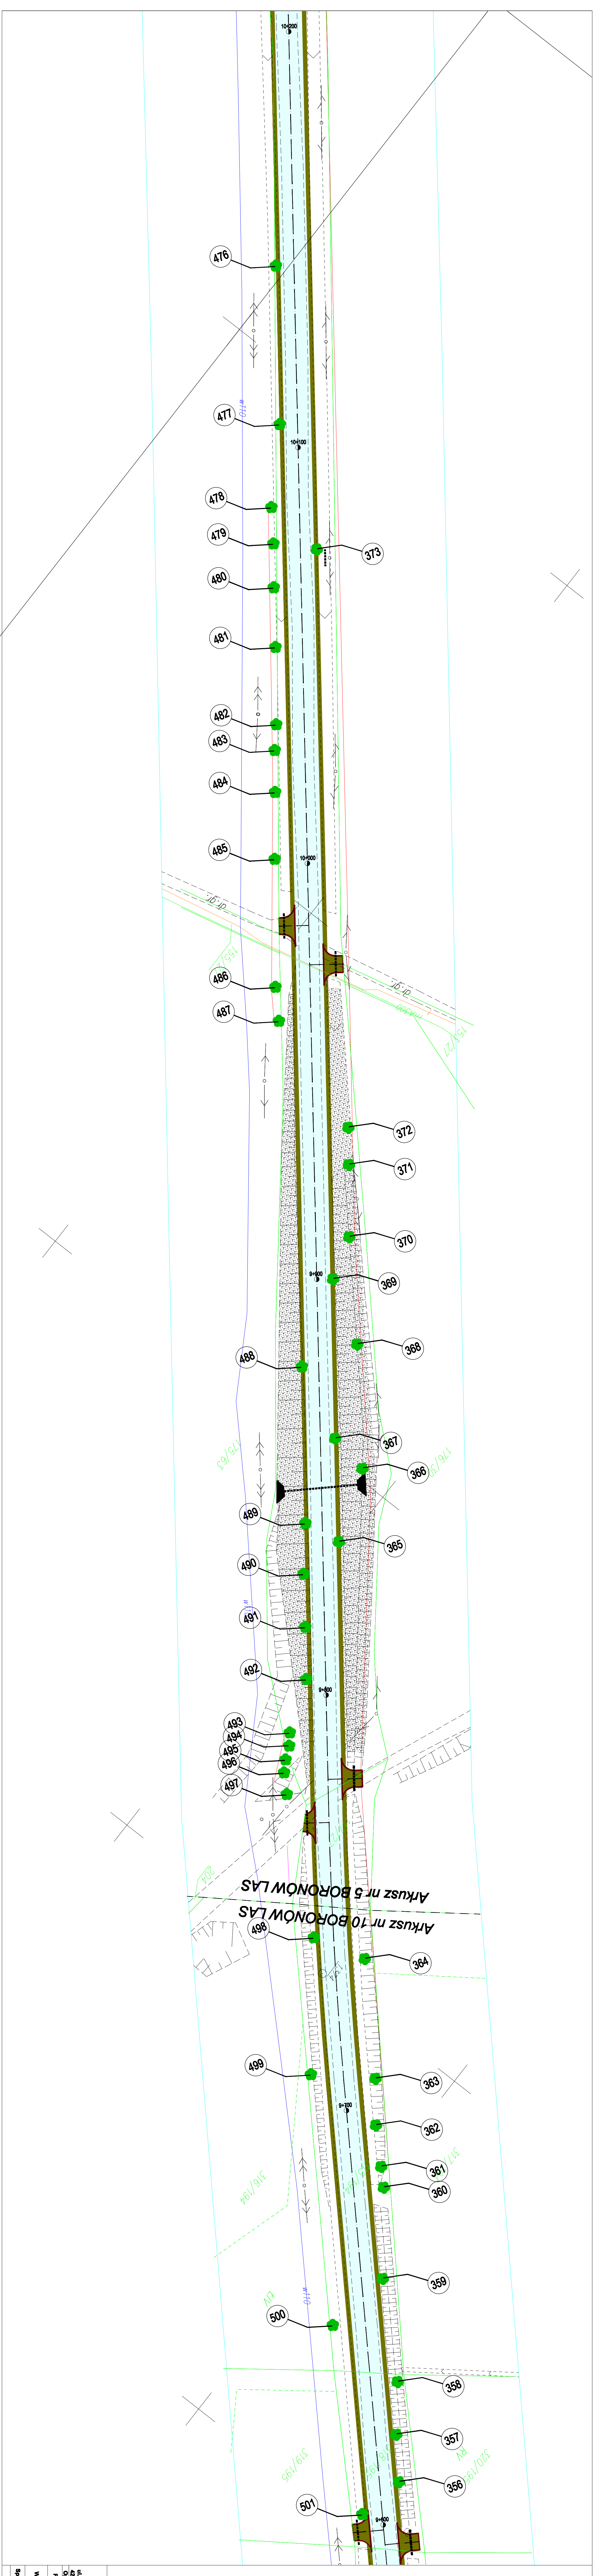

drzewa

GRAMAR Sp. z o.o.
ul. Chłopska 15
42-700 Lubliniec
NIP: 575-188-53-32
REGON: 243-102-850

Zamawiający: Zarząd Dróg Wojewódzkich w Katowicach
ul. Lechicka 24, 40-609 Katowice

Nazwa opracowania:
Remont drogi wojewódzkiej nr 907 na odcinku
Dębowa Góra km 7+795 - Boronów km 11+900

Opracował:	Nazwiska	Podpis
Projektant	inż. A. Grati Upr. Nr.: SLK/1074/POOD/05	
Współpraca	mgr inż. W. Demarczyk	
	mgr inż. K. Polaczek	
Sprawdzający	S. Smalec Upr. Nr.: FT- 8386/162/4235/82	

Tytuł rysunku:
INWENTARYZACJA ZIELENI

Data:	Skala	Nr rys.
II.2015r.	1:500	2.4