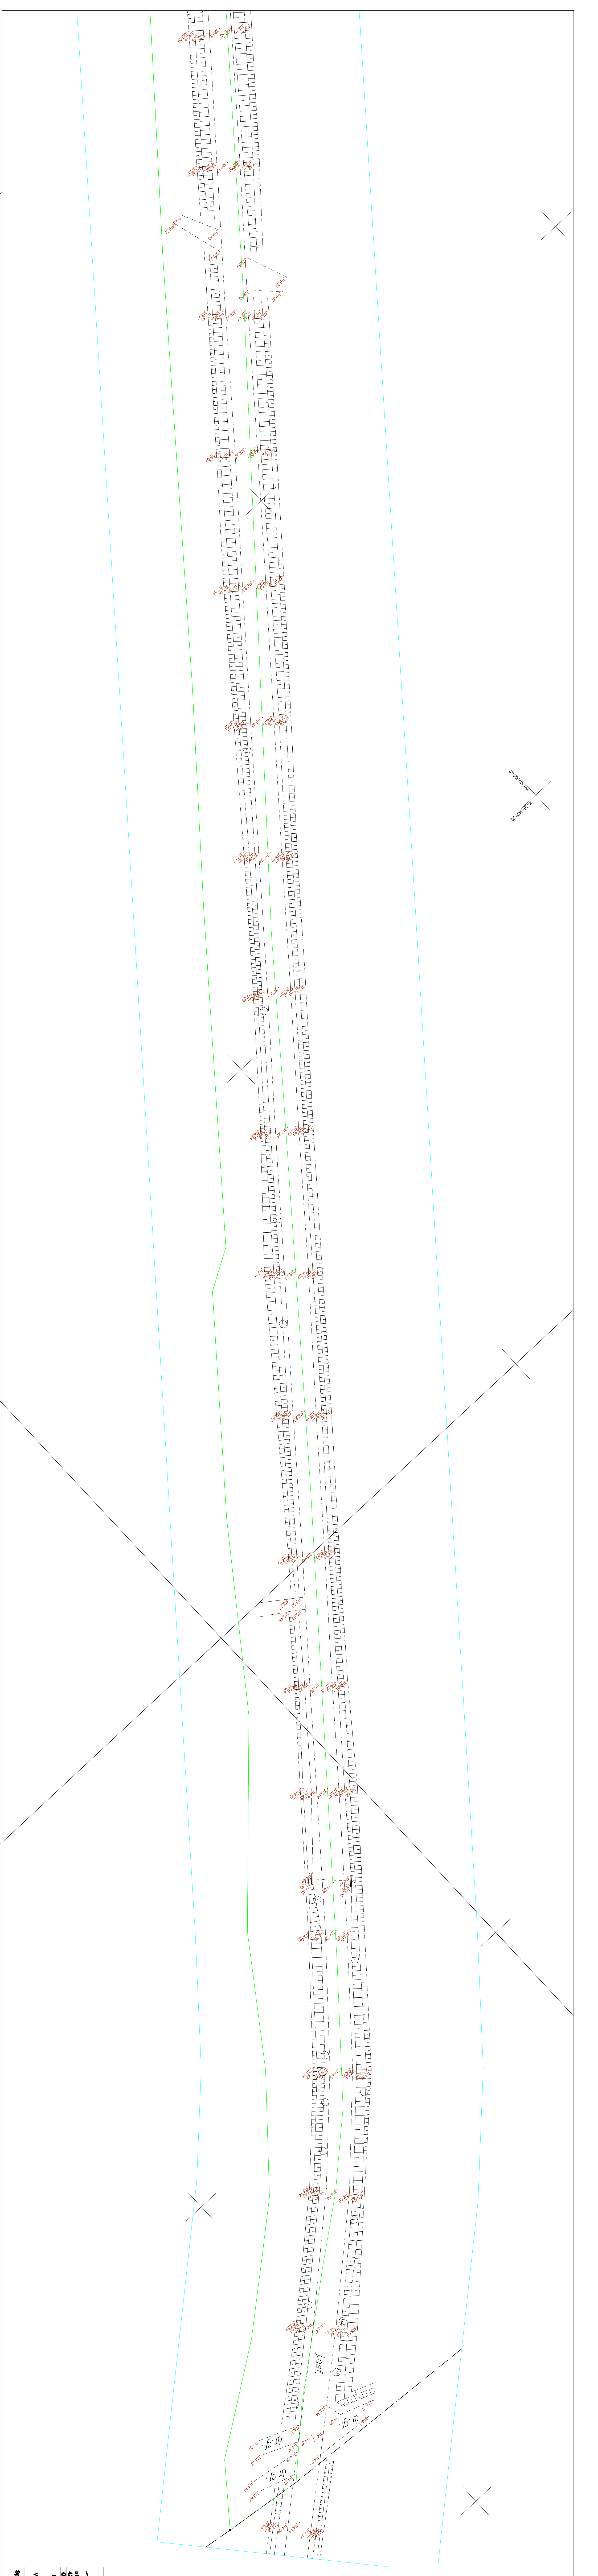

GRAMAR Sp. z o.o. ul. Chłopska 15 42-700 Lubliniec NIP: 575-186-53-52 REGON: 243-102-650	Zamawiający: Zarząd Dróg Wojewódzkich w Katowicach ul. Lechicka 24, 40-609 Katowice	
	Nazwa opracowania: Remont drogi wojewódzkiej nr 907 na odcinku Dębowa Góra km 7+795 - Boronów km 11+900	
Opracował:	Nazwiska	Podpis
Projektant	inż. A. Grati Upr. Nr.: SLK/1074/POOD/05	
Współpraca	mgr inż. W. Demarczyk	
	mgr inż. K. Polaczek	
Sprawdzający	S. Smalec Upr. Nr.: FT- 83861/162/4235/82	

Tytuł rysunku:

MAPA ZASADNICZA Z POMIAREM WYSOKOŚCIOWYM

Data:	Skala	Nr rys.
II.2015r.	1:500	2.1