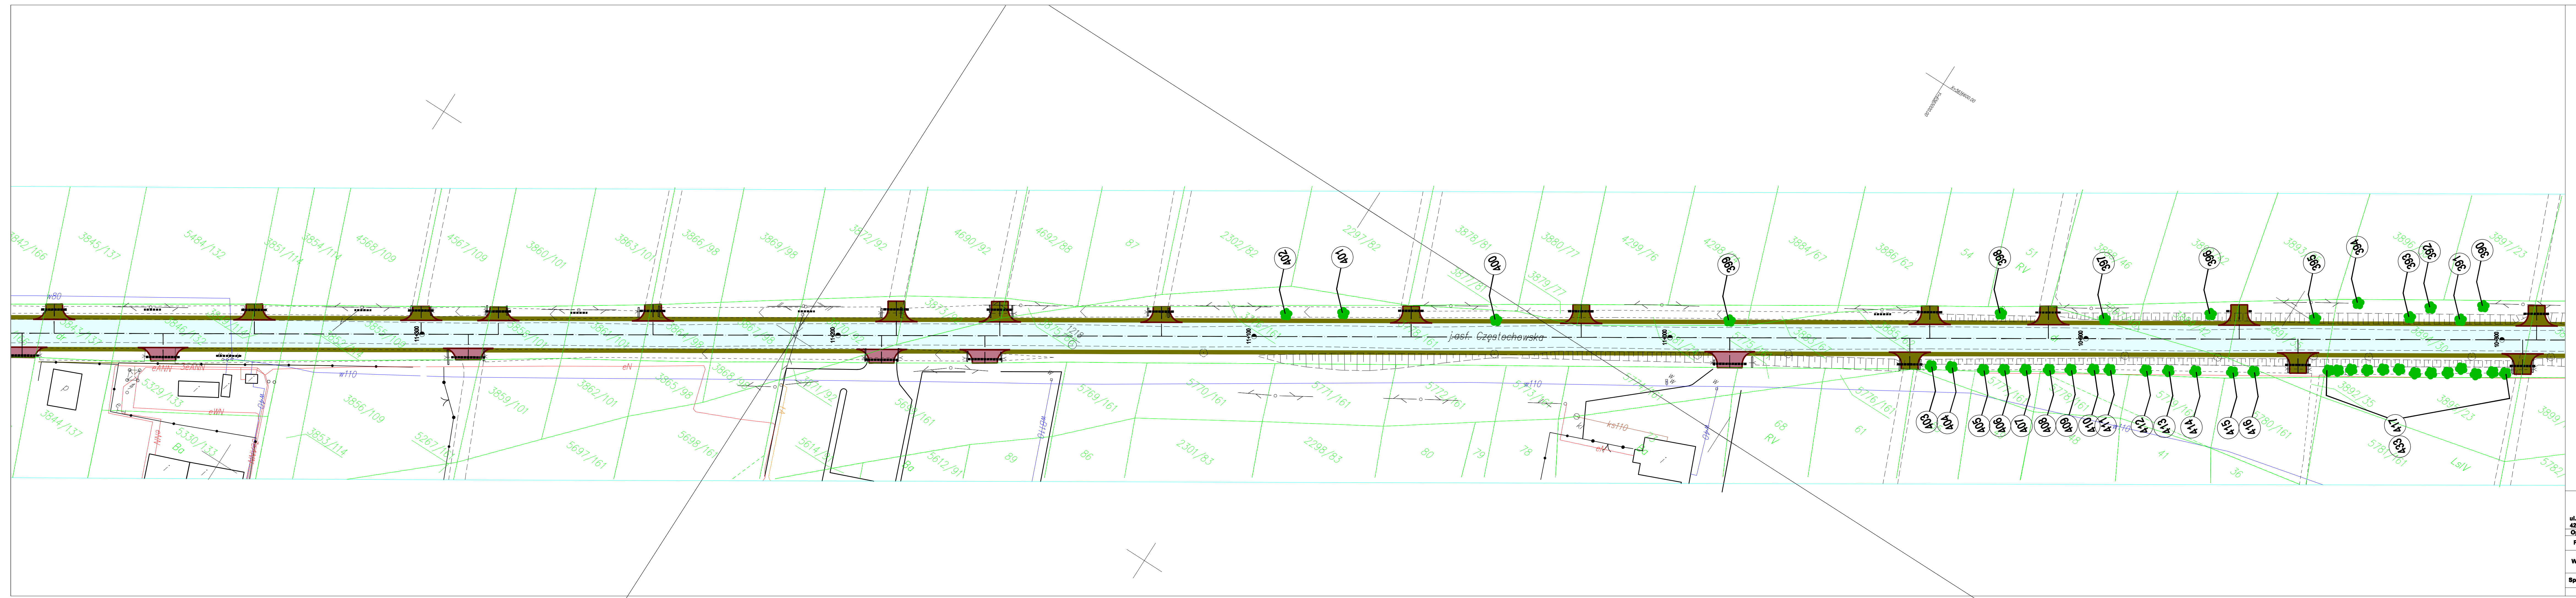

drzewa

GRAMAR Sp. z o.o. ul. Chłopska 15 42-700 Lubliniec NIP: 575-188-53-32 REGON: 243-102-850			Zamawiający: Zarząd Dróg Wojewódzkich w Katowicach ul. Lechicka 24, 40-609 Katowice Nazwa opracowania: Remont drogi wojewódzkiej nr 907 na odcinku Dębowa Góra km 7+795 - Boronów km 11+900		
Opracował:	Nazwiska	Podpis	Tytuł rysunku: INWENTARYZACJA ZIELENI		
Projektant	inż. A. Grati Upr. Nr.: SLK/1074/POOD/05				
Współpraca	mgr inż. W. Demarczyk				
	mgr inż. K. Polaczek		Data: II.2015r.	Skala 1:500	Nr rys. 2.6
Sprawdzający	S. Smalec Upr. Nr.: FT- 83861/162/4235/82				