


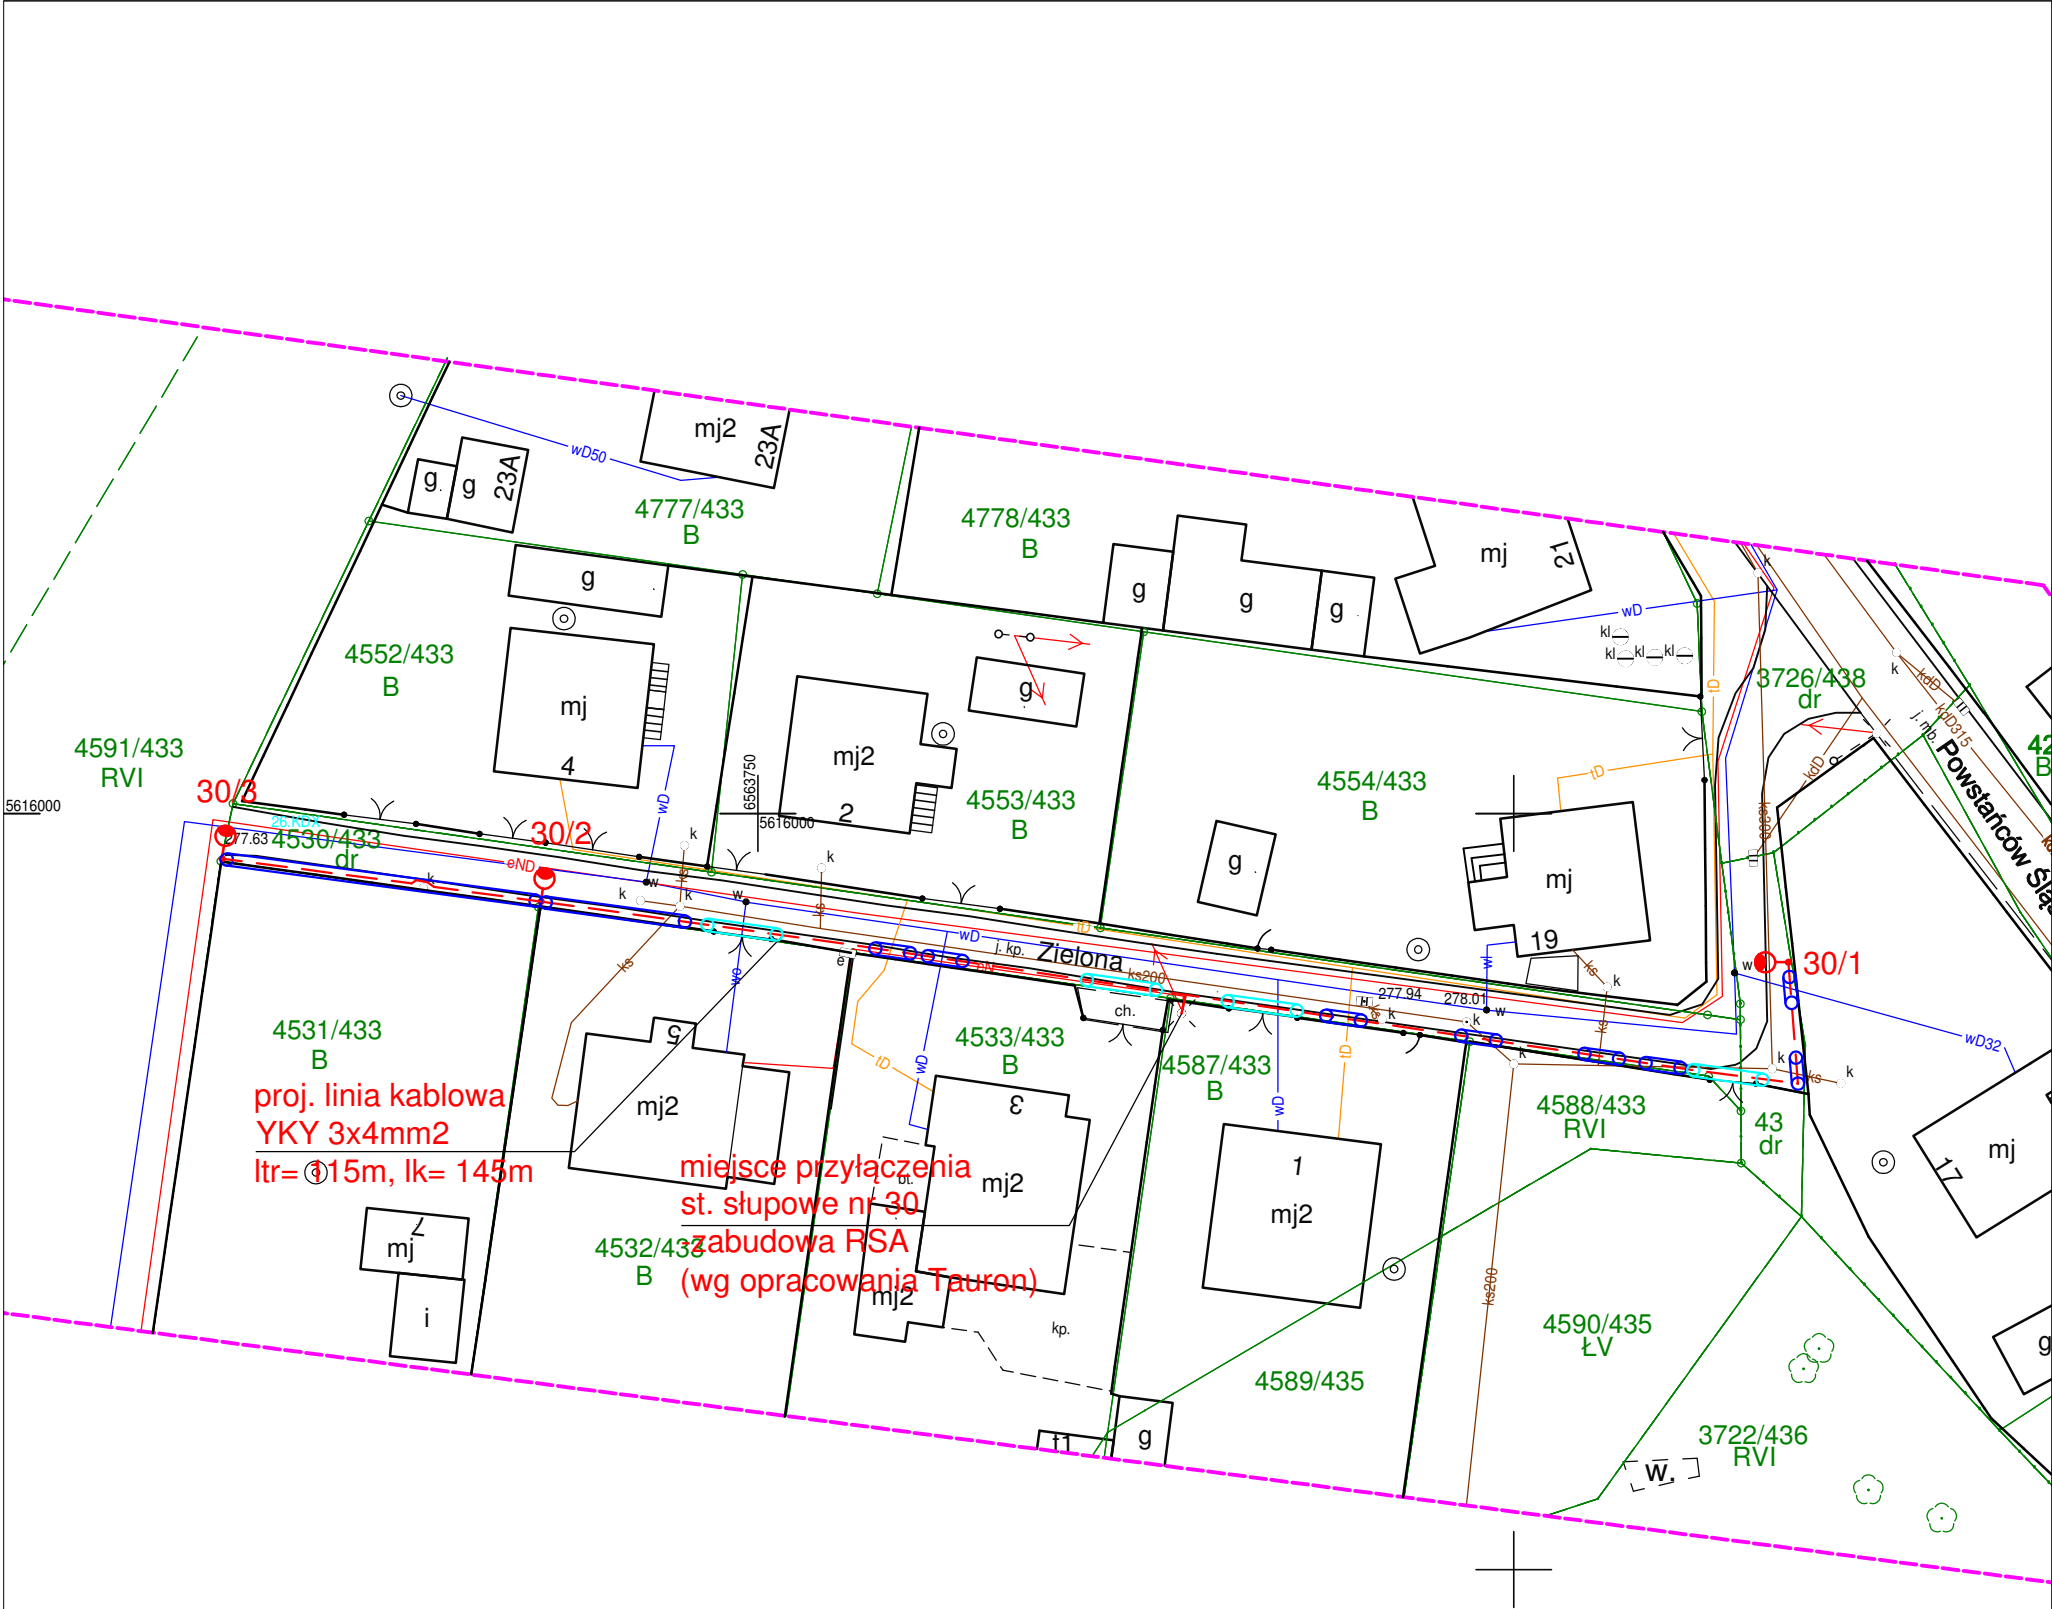

LEGENDA:

-  proj. oświetlenie terenu, wysokość słupa 5m, słup kompozytowy, koloru zielonego, bez wysięgnika, z oprawą sodową 70W (lub led 48W)
-  projektowana linia kablowa ośw. typu YKY 3 x 4mm²
-  projektowana rura osłonowa gładka 75 w kolorze niebieskim
-  projektowana rura osłonowa karbowana 75 w kolorze niebieskim

proj. linia kablowa
YKY 3x4mm²
l_{tr}= 115m, l_k= 145m

miejsce przyłączenia
st. słupowe nr 30
zabudowa RSA
(wg opracowania Tauron)

PPELTECHLEN		PRACOWNIA PROJEKTOWA ELTECHLEN SEBASTIAN KULIK 42-700 LUBLINIEC, UL. OLESKA 85 tel.: +48 505 068 618 e-mail: ppe.biuo@gmail.com	
Inwestor:	GMINA BORONÓW UL. DOLNA 2 42-283 BORONÓW		
Temat:	PROJEKT OŚWIETLENIA TERENU W M. BORONÓW, UL. ZIELONA		
Faza projektu:	PROJEKT BUDOWLANY I WYKONAWCZY BRANŻA ELEKTRYCZNA		
Projektant:	mgr inż. Sebastian Kulik	upr.: SLK/4170/POOE/12	Data oprac.: 01.2018 r.
Opracował:	mgr inż. Jarosław Topoła		
			Skala: 1:500
Tytuł rysunku:	PLAN SYTUACYJNY		Nr rysunku: 2