


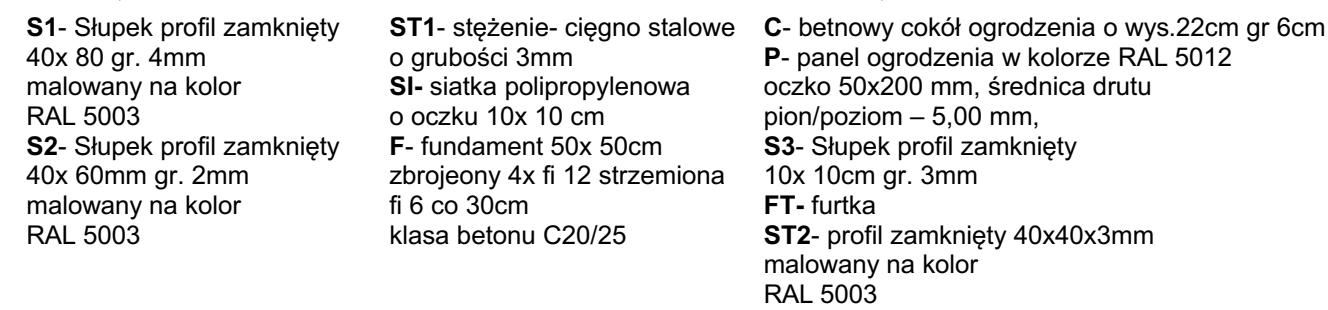

UWAGA:
Szczegóły nie przedstawione w niniejszym opracowaniu
wydać w fazie opracowywania projektu wykonawczego w
nawiązaniu do przyjętych rozwiązań systemowych.

		ZGŁOSZENIE BUDOWY OGRÓDZENIA O WYSOKOŚCI 2,3M ORAZ PIŁKOCZYTU-ELEMENTU MAŁEJ ARCHITEKTURY PRZY BOISKU SPORTOWYM W MIEJSCOWOŚCI BORONÓW DZ. NR 301/91	
Architekt Mateusz Krawczyk			
Inwestor Gmina Boronów ul. Dolna 2 42-283 Boronów	Projektant M. Krawczyk 44/SLOKK/2016/II		Opracował M. Krawczyk
Rysunek Rzut, Widok, Detal fundamentu	Data Sierpień 2020	Skala 1:50, 1:20, 1:5	Nr rys. 2