


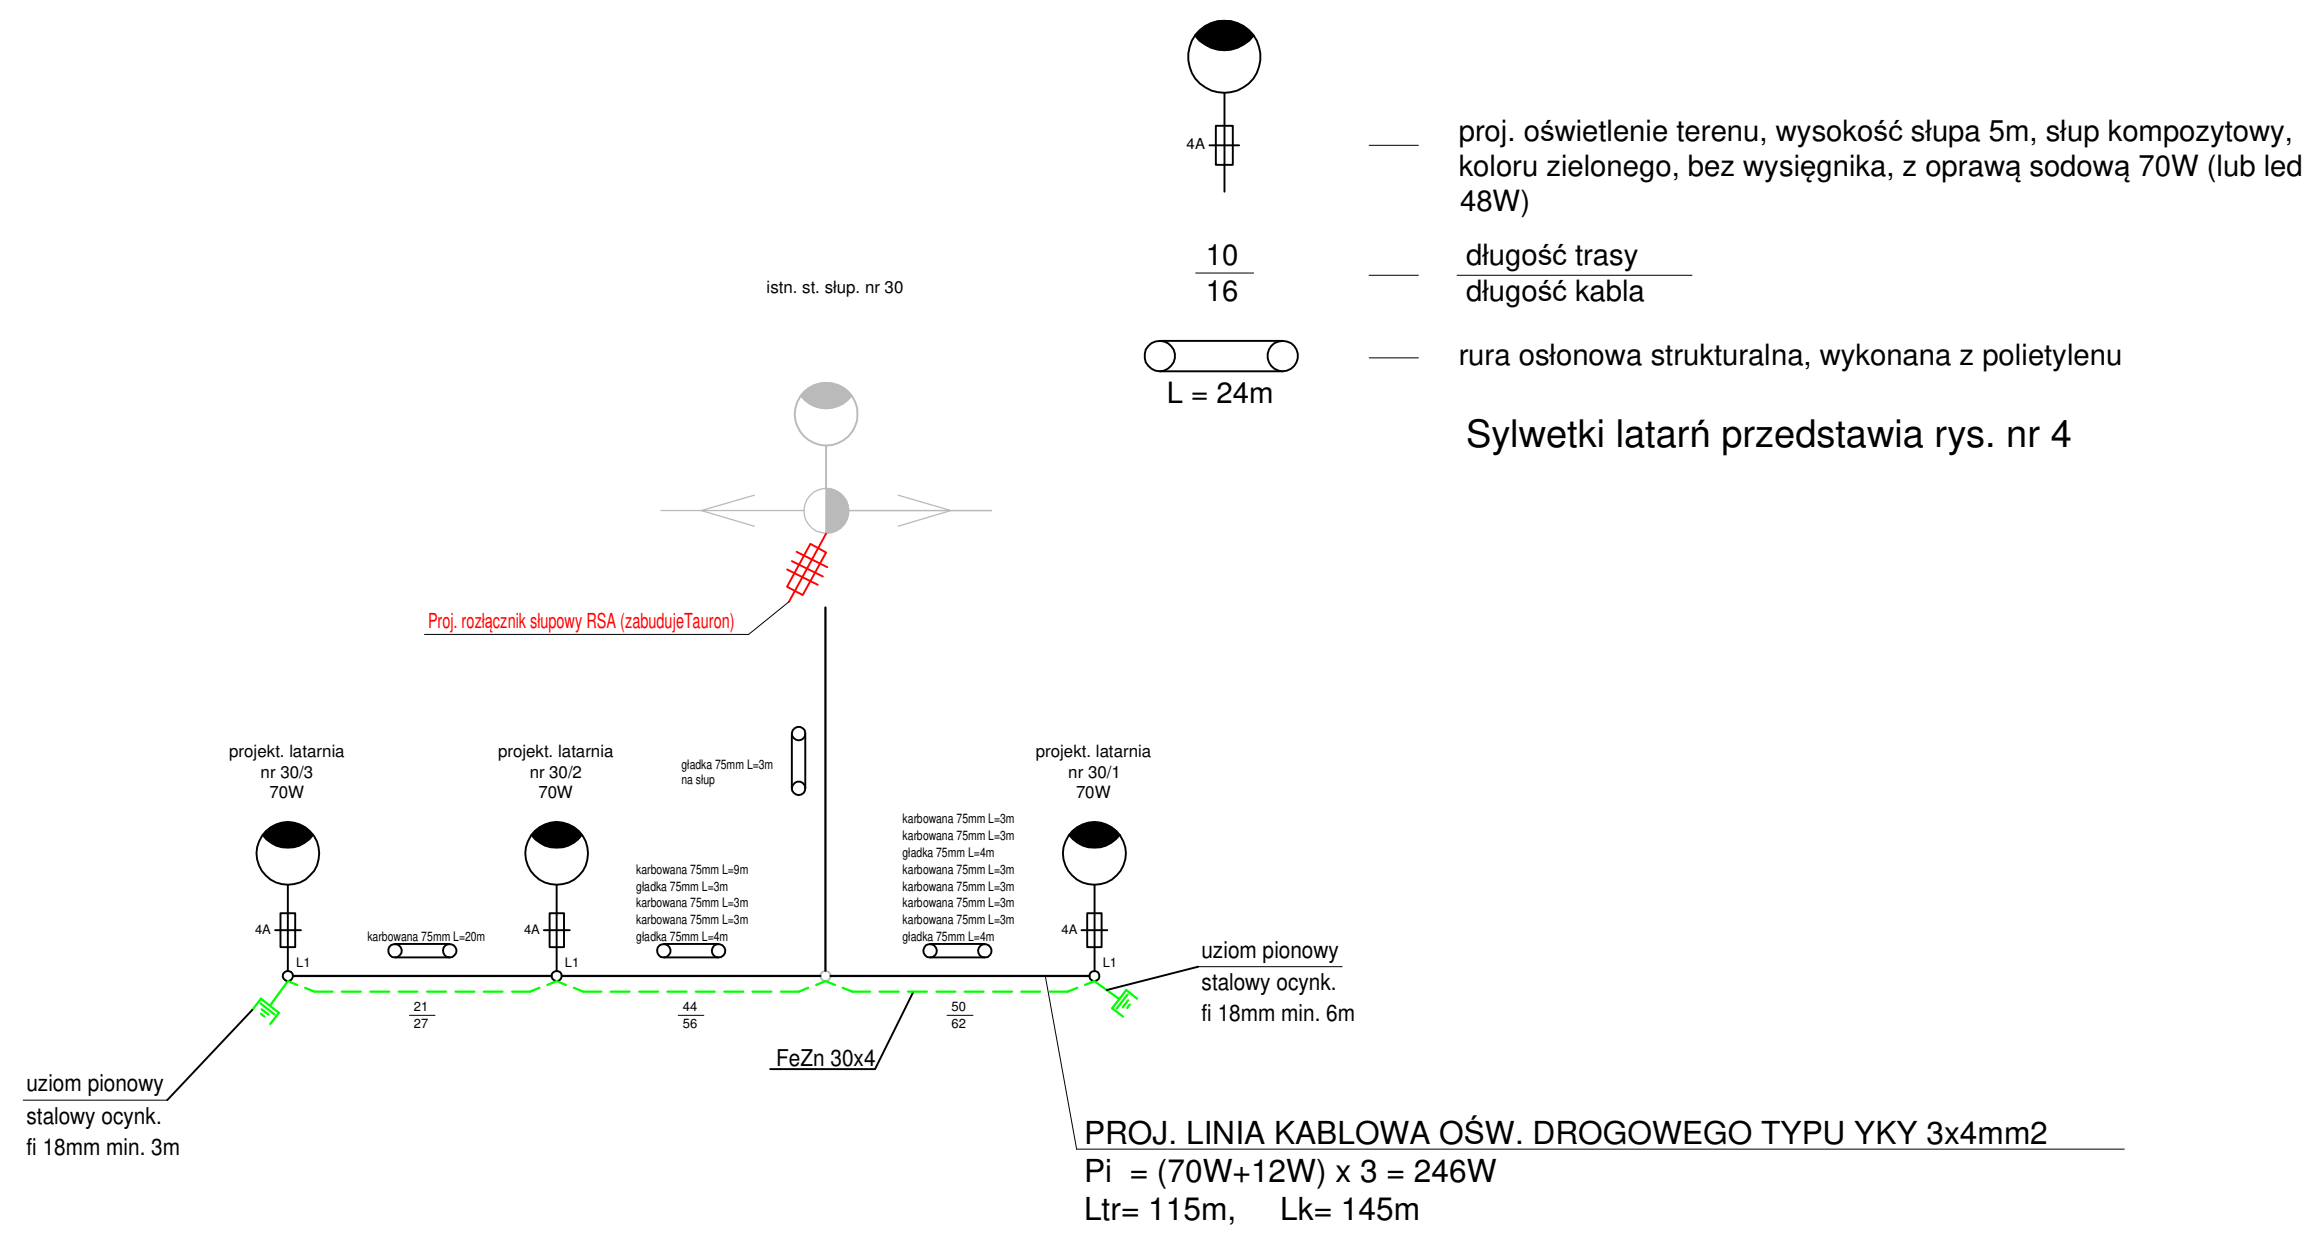

proj. oświetlenie terenu, wysokość słupa 5m, słup kompozytowy, koloru zielonego, bez wysięgnika, z oprawą sodową 70W (lub led 48W)

$\frac{10}{16}$  — długość trasy  
długość kabla

— rura osłonowa strukturalna, wykonana z polietylenu

Sylwetki latarni przedstawia rys. nr 4

OCHRONA PRZECIWPORAŻENIOWA:  
PODSTAWOWA - izolacja podstawowa, obudowy o stopniu ochrony co najmniej IP 2X  
DODATKOWA - urządzenia w II-giej klasie ochronności, instalacja wykonana w klasie równoważnej II-giej klasie ochronności  
- samoczynne wyłączenie zasilania

UKŁAD SIECI ZASILAJĄCEJ: TN-C

|                |                                                      |   |  |                         |
|----------------|------------------------------------------------------|---|--|-------------------------|
| PPELTECHLEN    |                                                      | PRACOWNIA PROJEKTOWA ELTECHLEN SEBASTIAN KULIK<br>42-700 LUBLINIEC, UL. OLESKA 85<br>tel.: +48 505 068 618 e-mail: ppe.biuro@gmail.com |  |                         |
| Inwestor:      | GMINA BORONÓW<br>UL. DOLNA 2<br>42-283 BORONÓW       |   |  |                         |
| Temat:         | PROJEKT OŚWIETLENIA TERENU W M. BORONÓW, UL. ZIELONA |   |  |                         |
| Faza projektu: | PROJEKT BUDOWLANY I WYKONAWCZY<br>BRANŻA ELEKTRYCZNA |   |  |                         |
| Projektant:    | mgr inż. Sebastian Kulik                             | upr.: SLK/4170/POOE/12   |  | Data oprac.: 01.2018 r. |
| Opracował:     | mgr inż. Jarosław Topoła                             |   |  | Skala: .                |
| Tytuł rysunku: | SCHEMAT LINII KABLOWEJ                               |   |  | Nr rysunku: 3           |