


WIDOK CAŁOŚCI SKALA 1:200

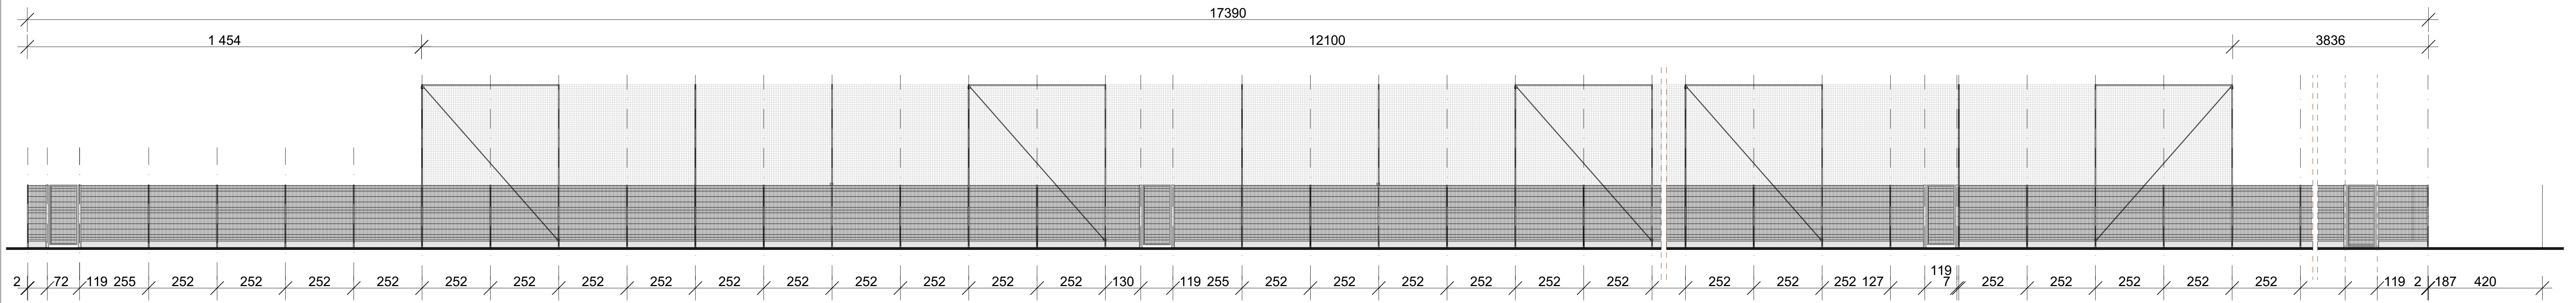

WIDOK SKALA 1:100

4MAT Architekt Mateusz Krawczyk ZGŁOSZENIE BUDOWY OGRÓDZENIA O WYSOKOŚCI 2,3M ORAZ PIŁKOCHWYTÓW-ELEMENTÓW MAŁEJ ARCHITEKTURY PRZY BOISKU SPORTOWYM W MIEJSCOWOŚCI BORONÓW DZ. NR 301/91			
Investor	Projektant		Opracował
Gmina Boronów ul. Dolna 2 42-283 Boronów	M. Krawczyk 44/SLOKK/2016/III		M. Krawczyk
Rysunek Widok całości	Data Sierpień 2020	Skala 1:100, 1:200	Nr rys. 3