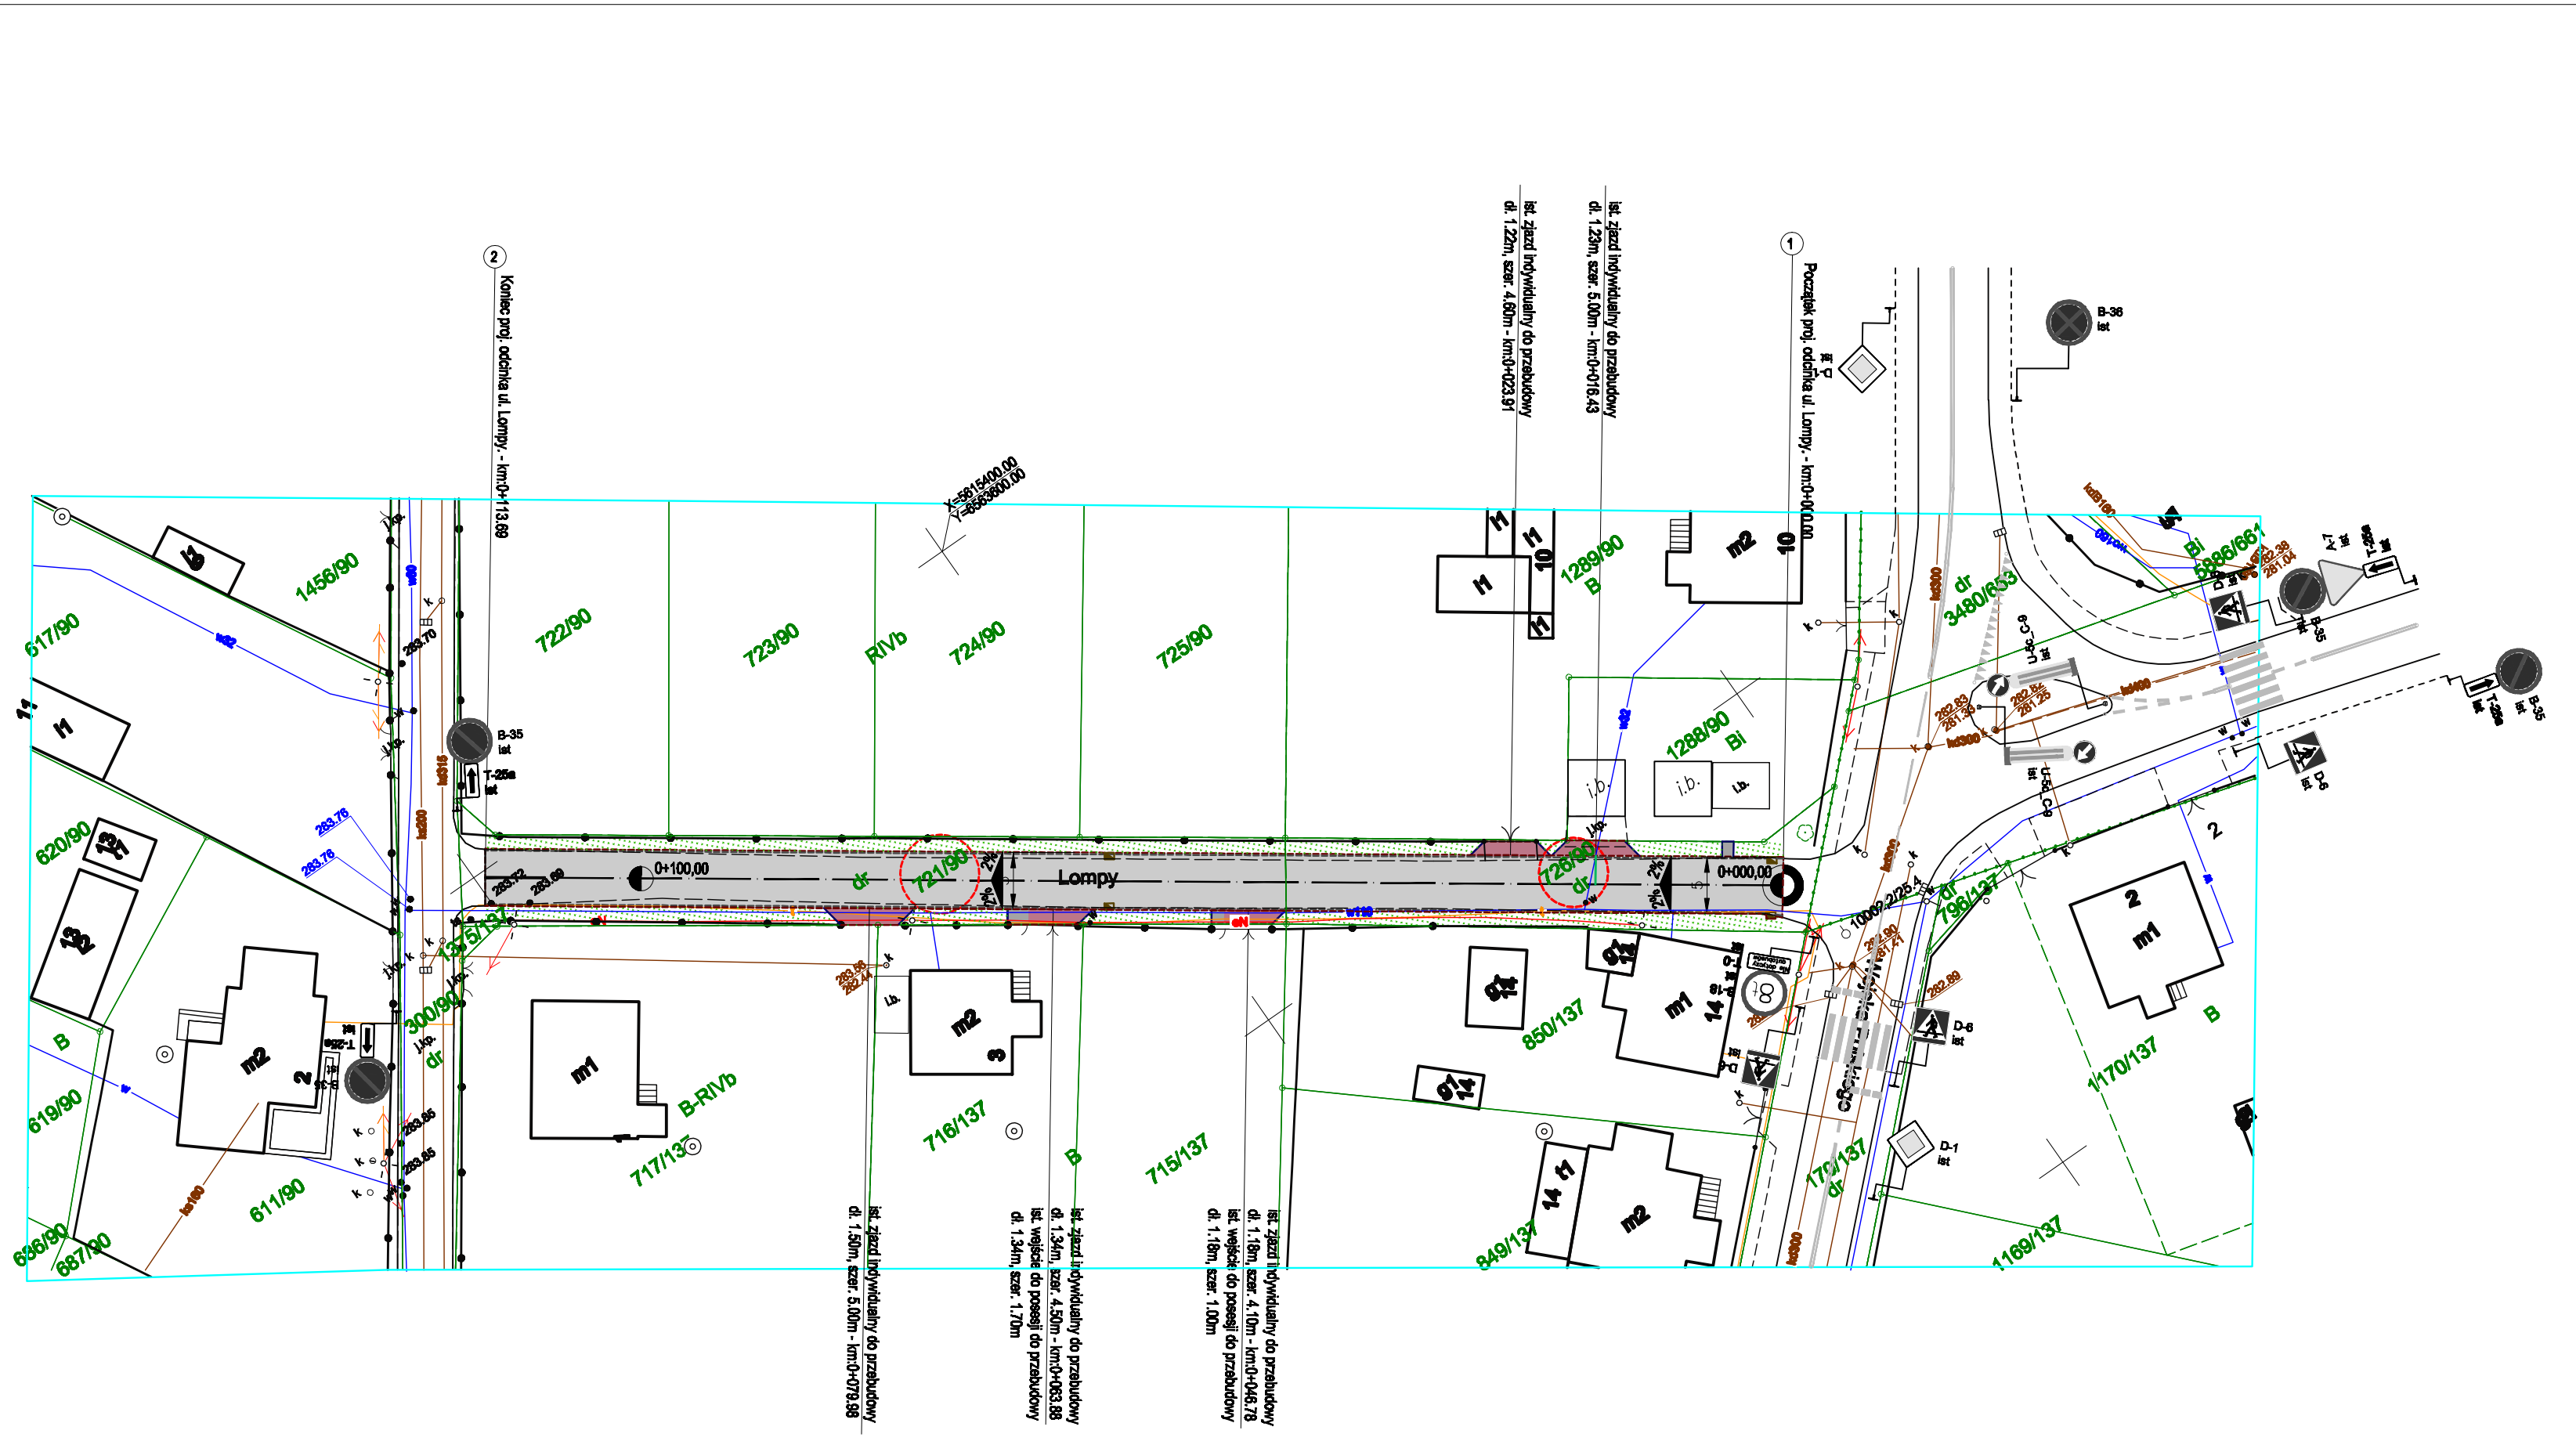

Legenda:

Elementy istniejące

- sieć energetyczna
- sieć telekomunikacyjna
- sieć wodociągowa
- sieć kanalizacyjna
- granice działek ewidencyjnych

Elementy projektowane

- projektowana oś jezdni
- proj. krawężnik betonowy 15 x 22 cm
- proj. ciek przykrawężnikowy
- **proj. obrzeże betonowe 8 x 30 cm**
- projektowana nawierzchnia jezdni z kostki betonowej
- projektowana nawierzchnia wejścia do posesji z kostki betonowej
- projektowana nawierzchnia zjazdu z betonowej kostki brukowej
- projektowany zieleniec
- linia rozgraniczająca teren objęty opracowaniem / zakres oddziaływania inwestycji
- **działki objęte liniami rozgraniczającymi teren inwestycji**

A-7 ist

Istniejące oznakowanie pionowe

Istniejące oznakowanie poziome

GRAMAR Sp. z o.o. ul. Chłopska 15 42-700 Lubliniec NIP: 575-188-63-32 REGON: 34318288		Zamawiający:	Gmina Boronów ul. Dolna 2, 42-283 Boronów
		Nazwa opracowania:	"Budowa ciągu pieszo - jezdnego, ul. Lompy w Boronowie"
Opracował:	Nazwiska	Podpis	Tytuł rysunku:
Projektant	Inż. A. Grati Upr. Nr.: SLK/1074/POOD/05		DOCELOWA ORGANIZACJA RUCHU STAN ISTNIEJĄCY
Współpraca	Inż. Ł. Suklennik		
Sprawdzający	mgr inż. K. Polaczek Upr. Nr.: SLK/6275/PWBD/15		Data: X.2018r. / Skala: 1:500 / Nr rys.: 2